
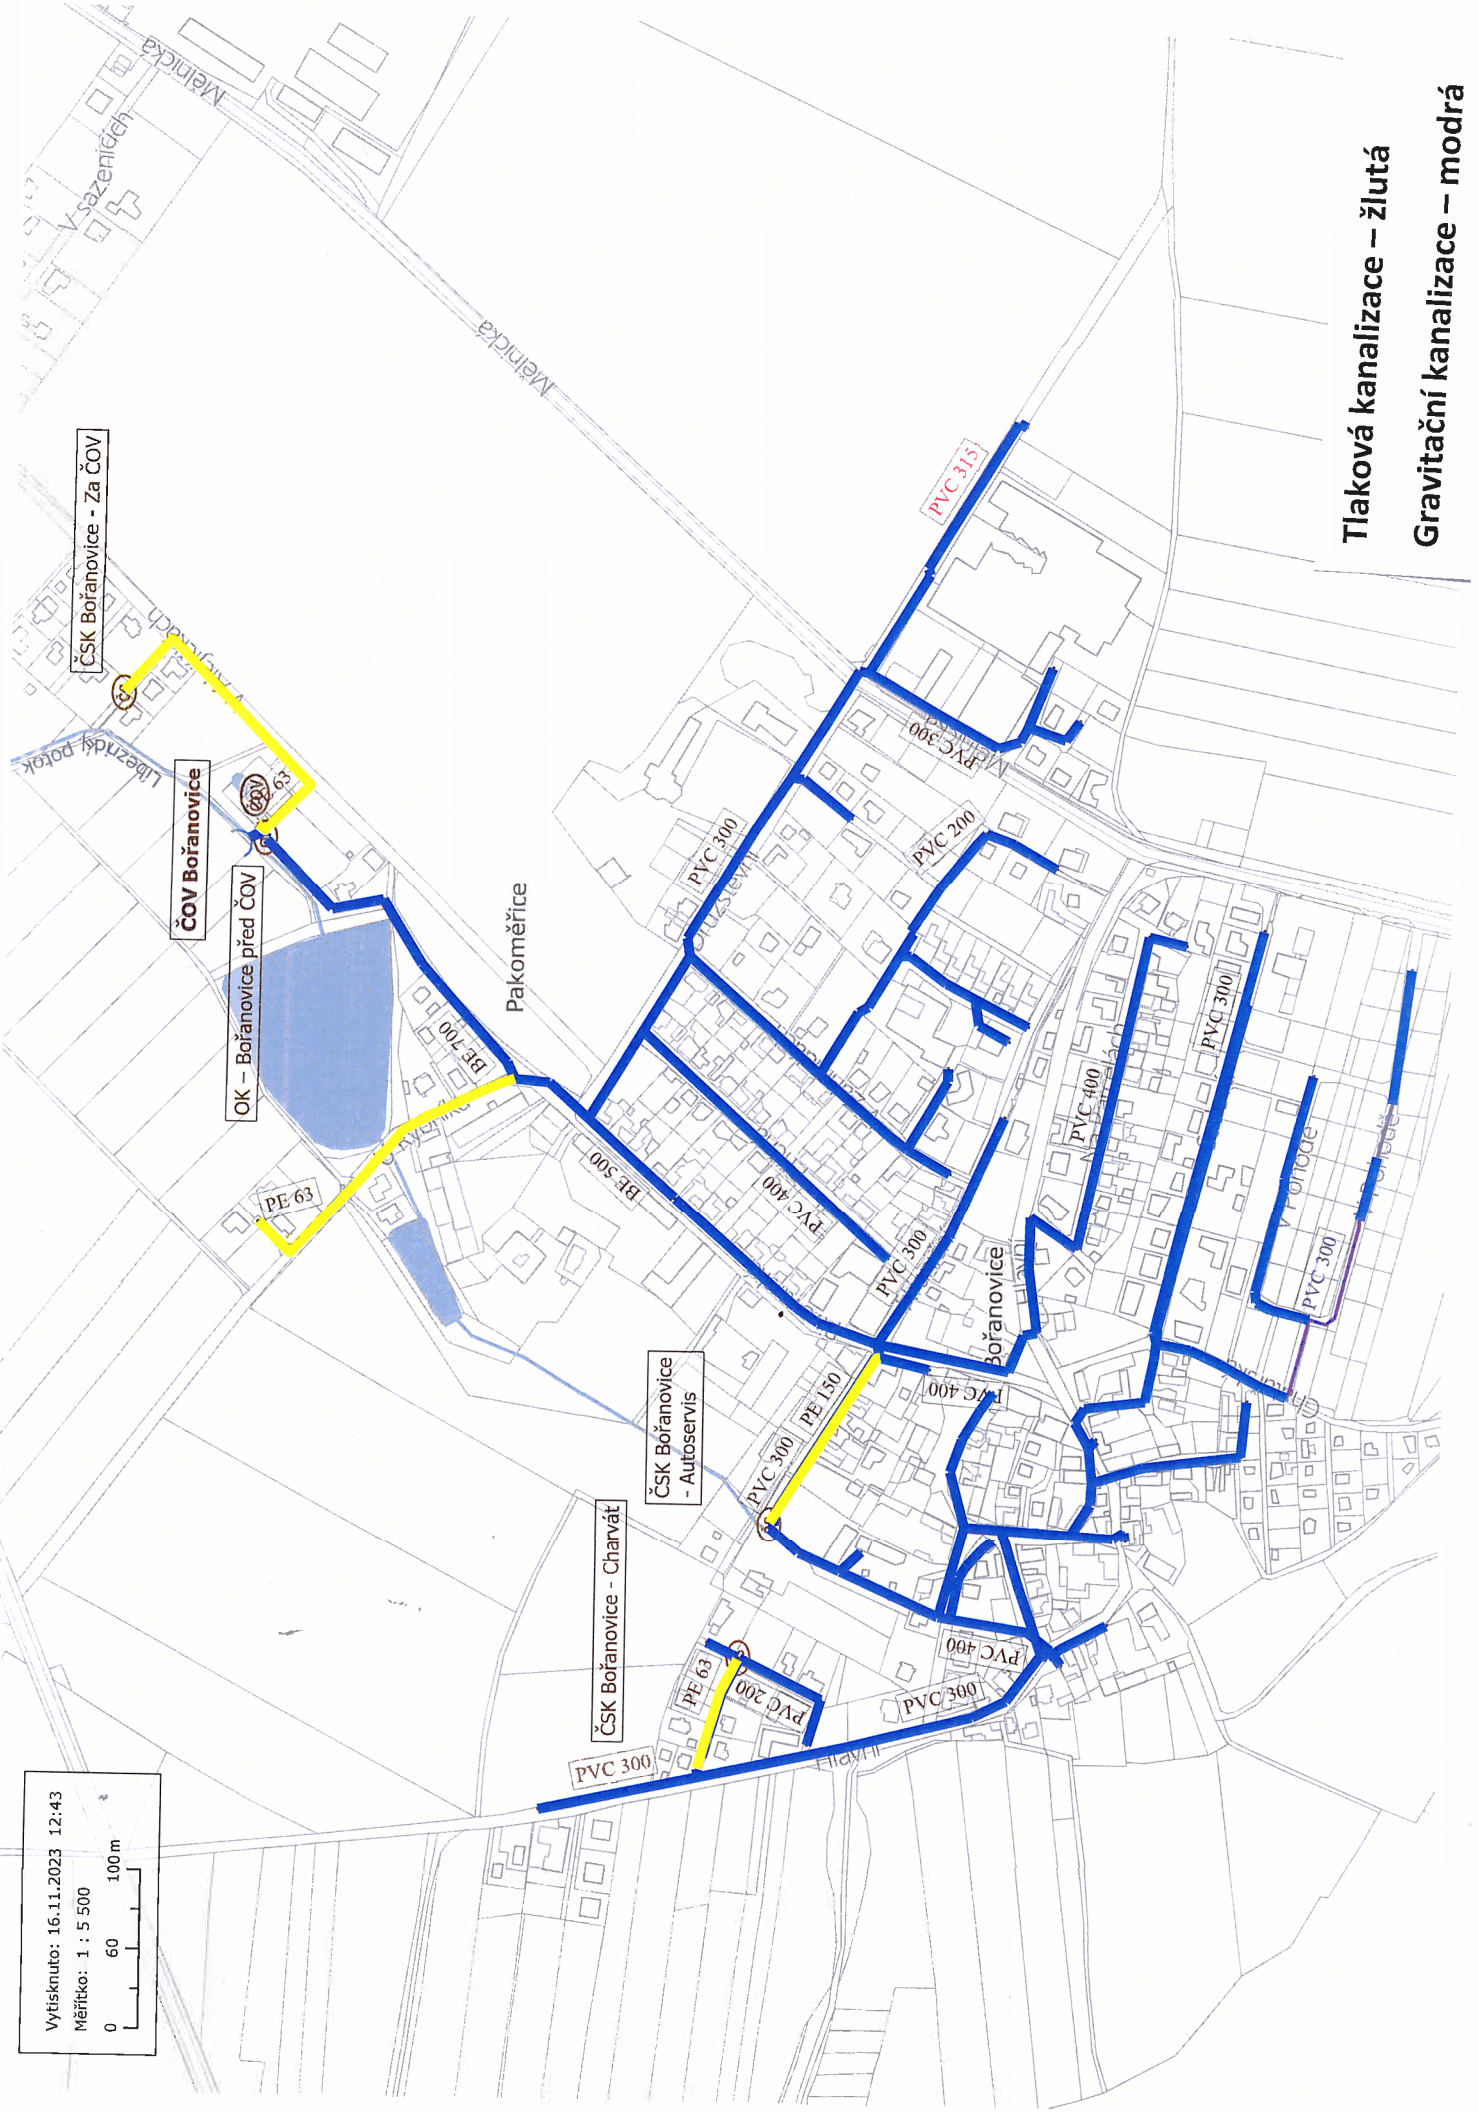


Vytisknuto: 16.11.2023 12:43

Měřítko: 1 : 5 500

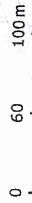

Tlaková kanalizace - žlutá

Gravitační kanalizace - modrá