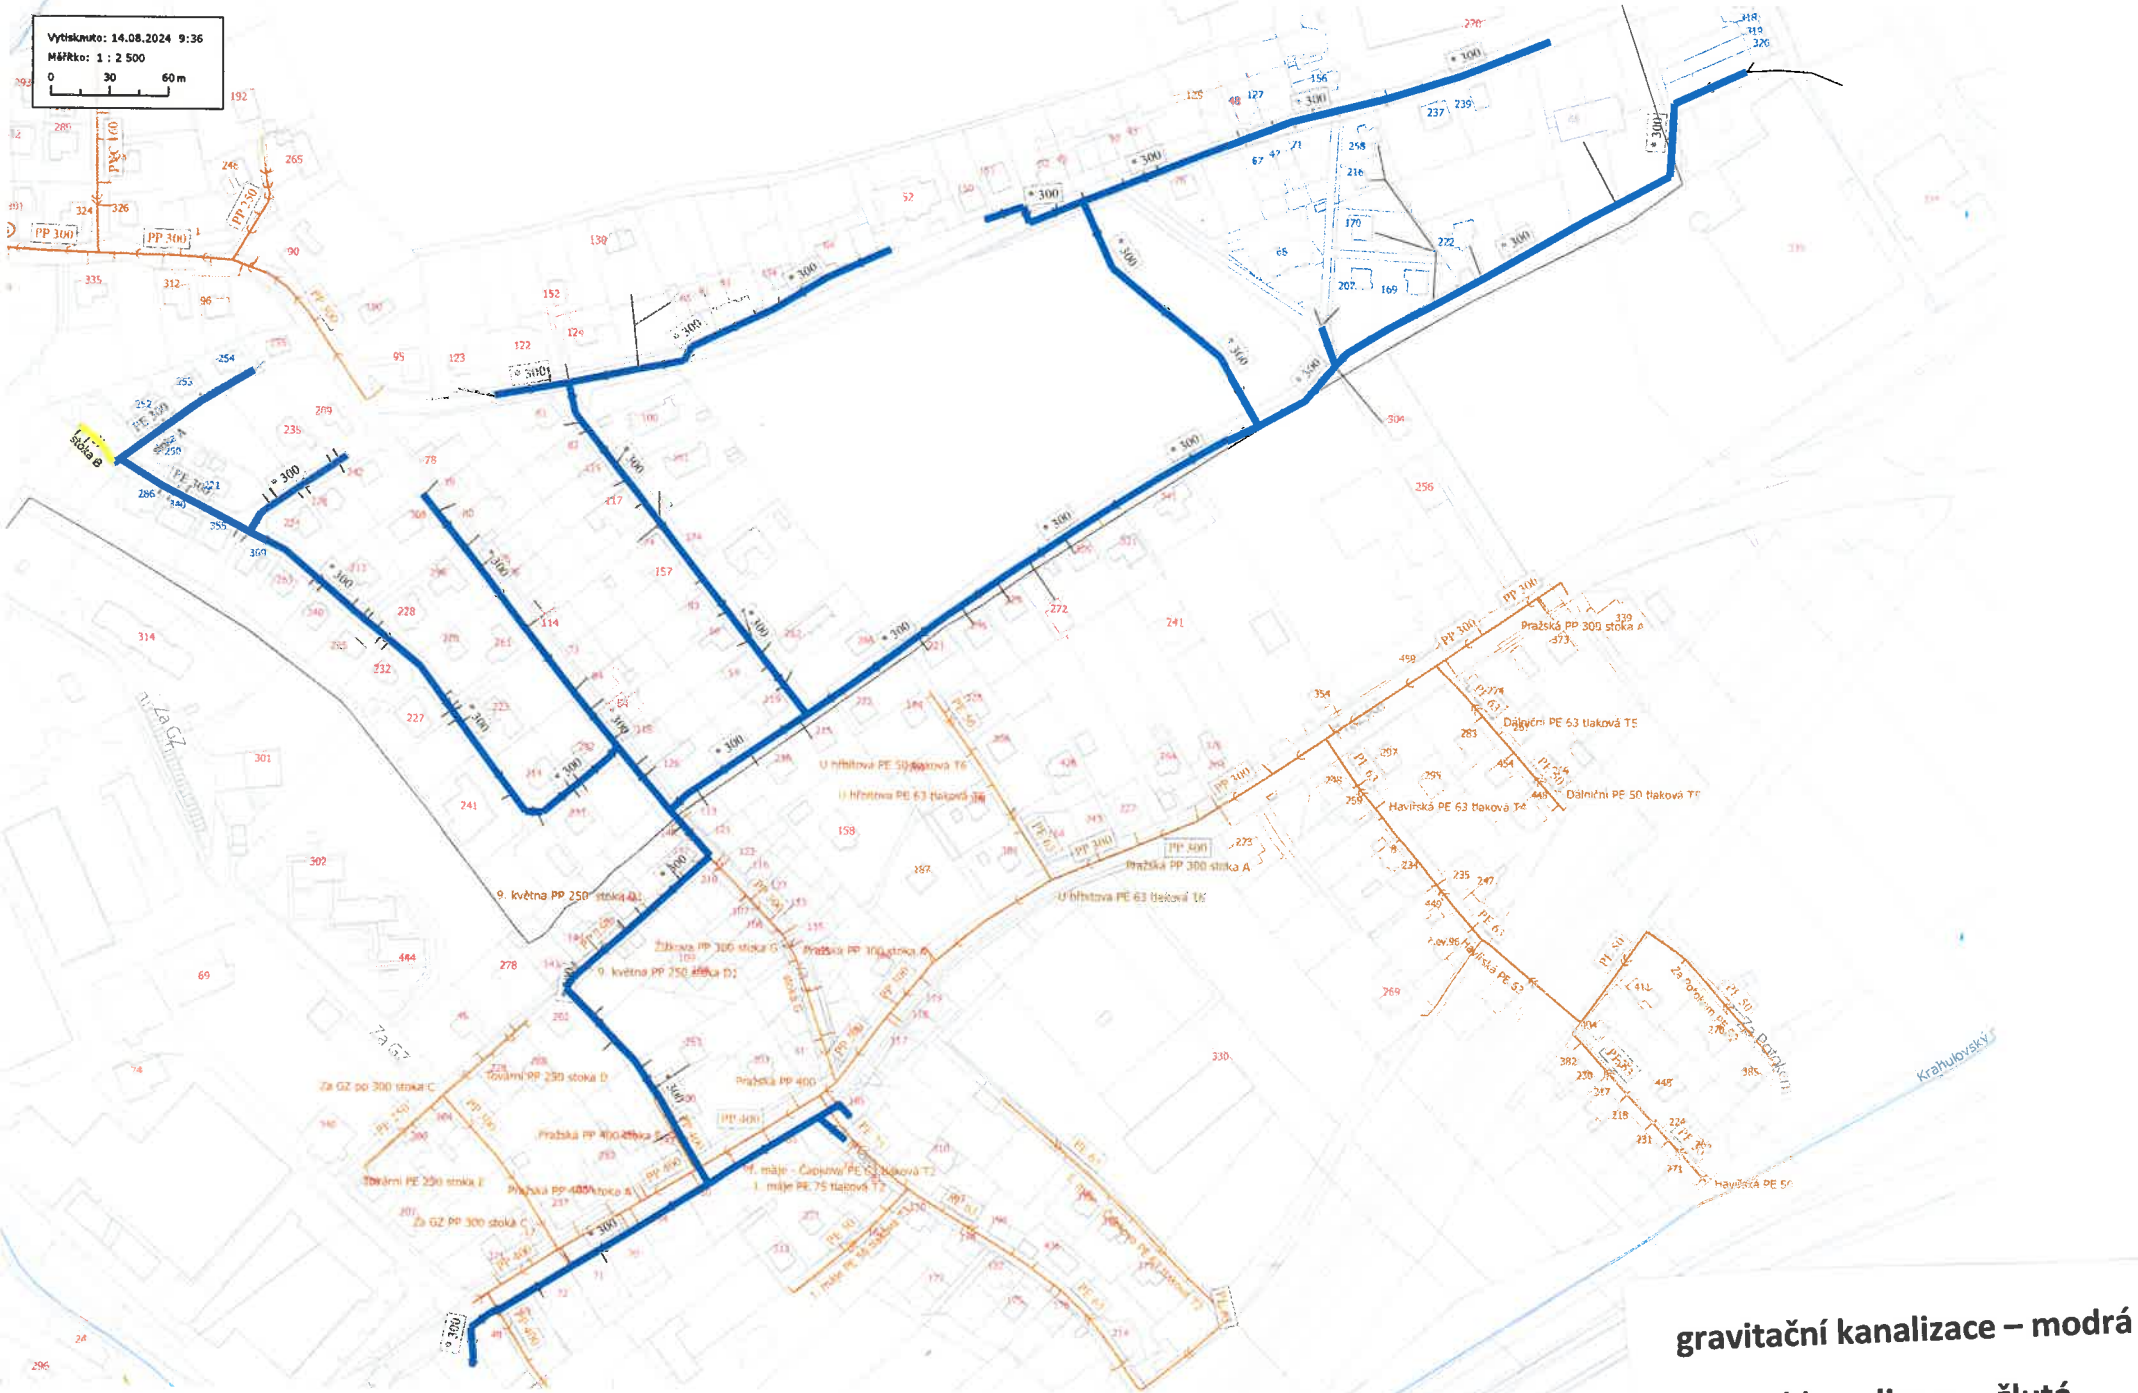

gravitační kanalizace – modrá

tlaková kanalizace – žlutá