


Vytisknuto: 14.08.2024 9:26  
Mářítko: 1 : 4 000  
0 50 100m

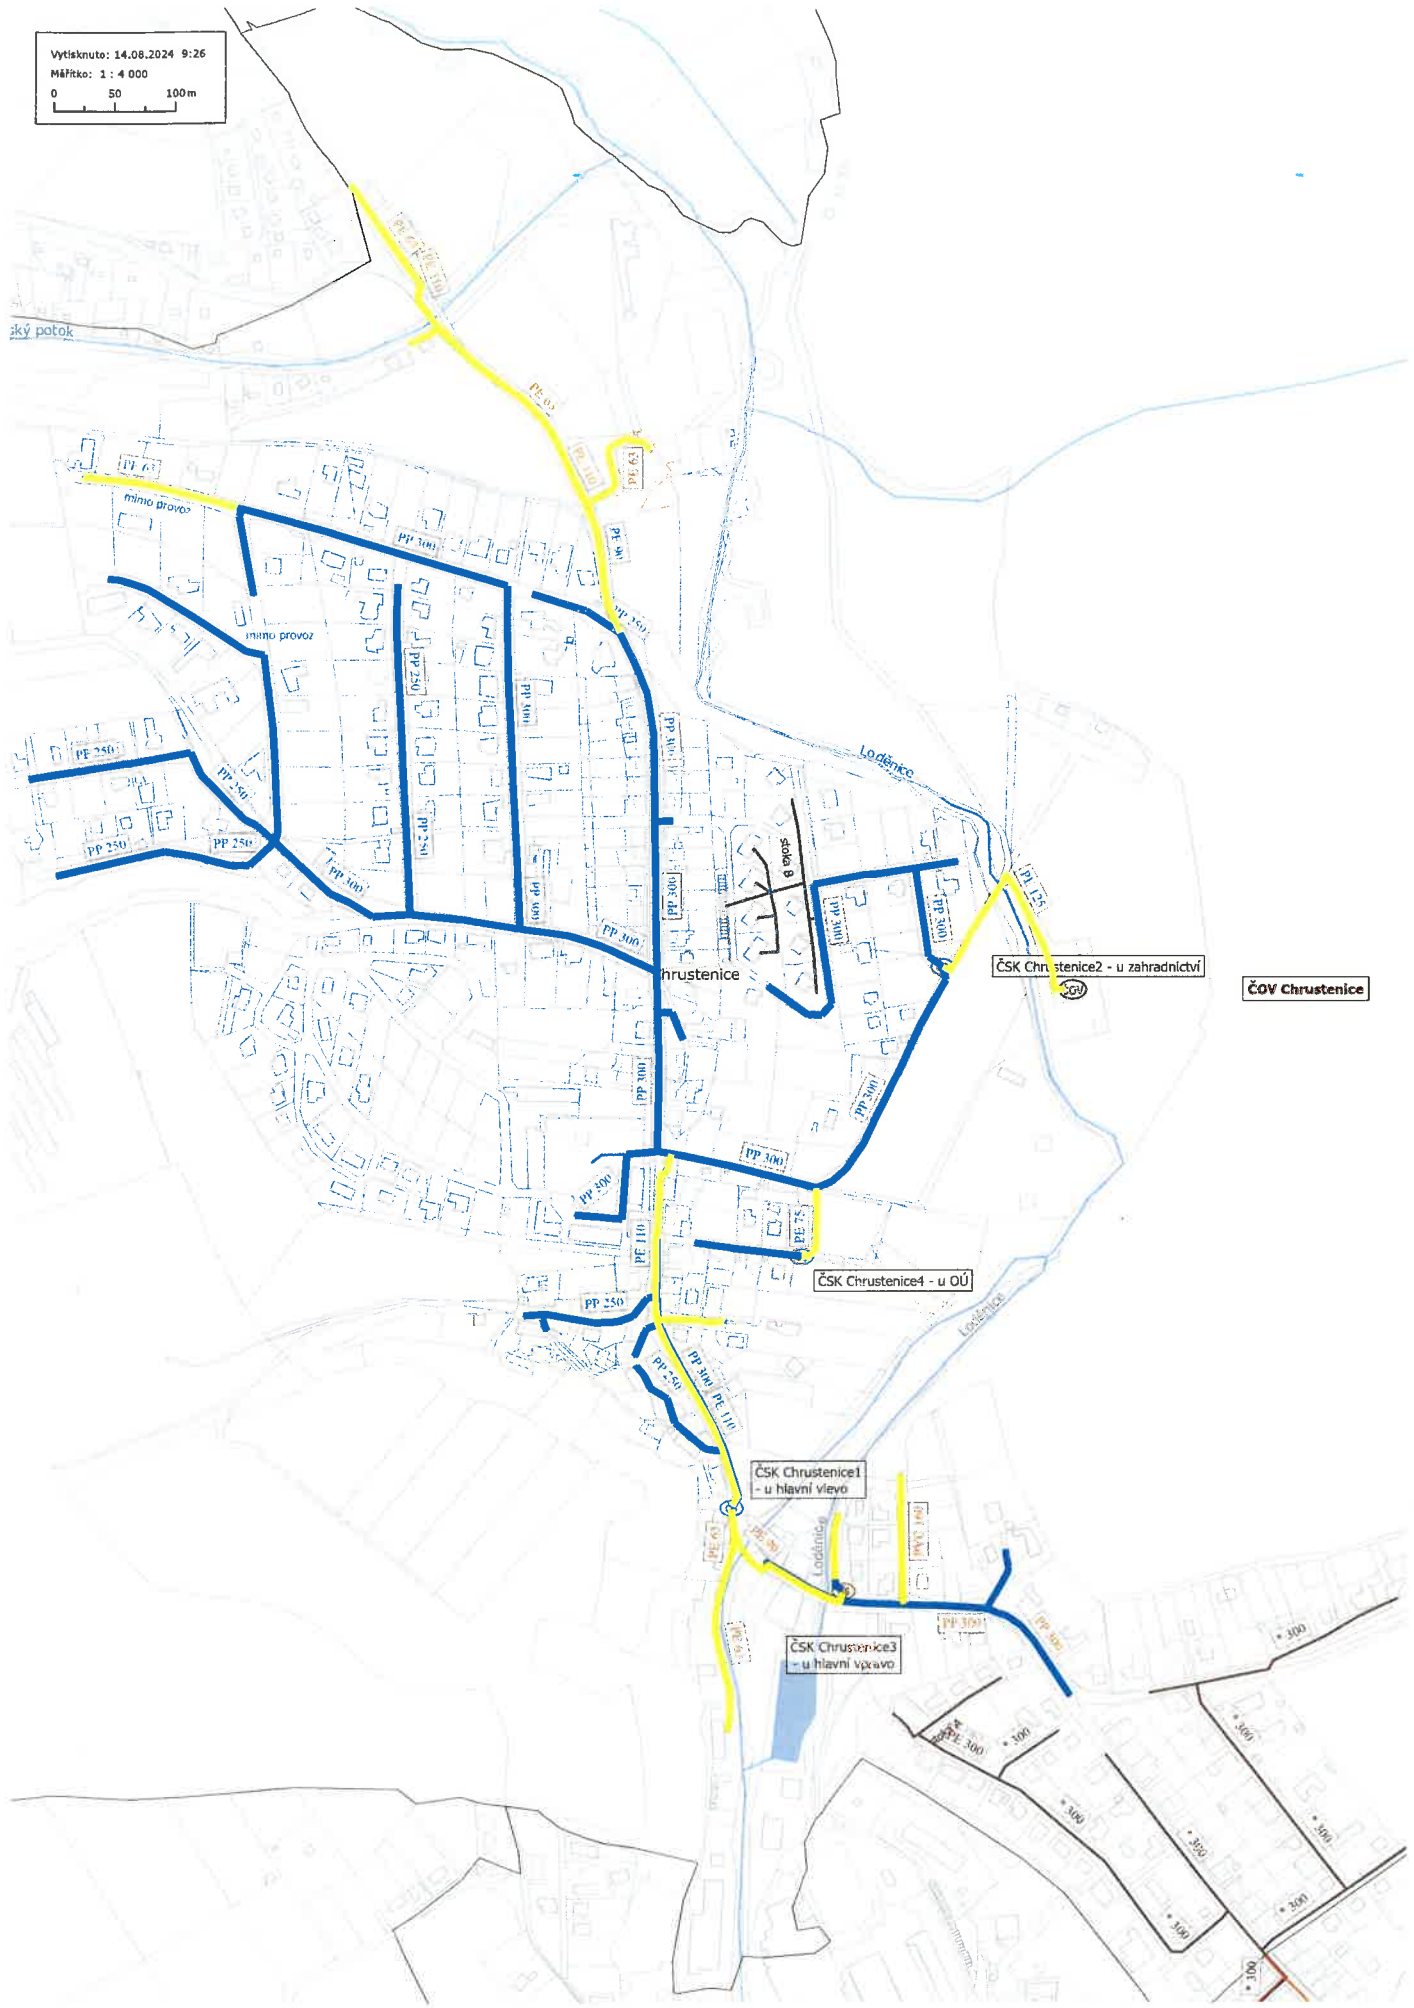

gravitační kanalizace – modrá  
tlaková kanalizace – žlutá