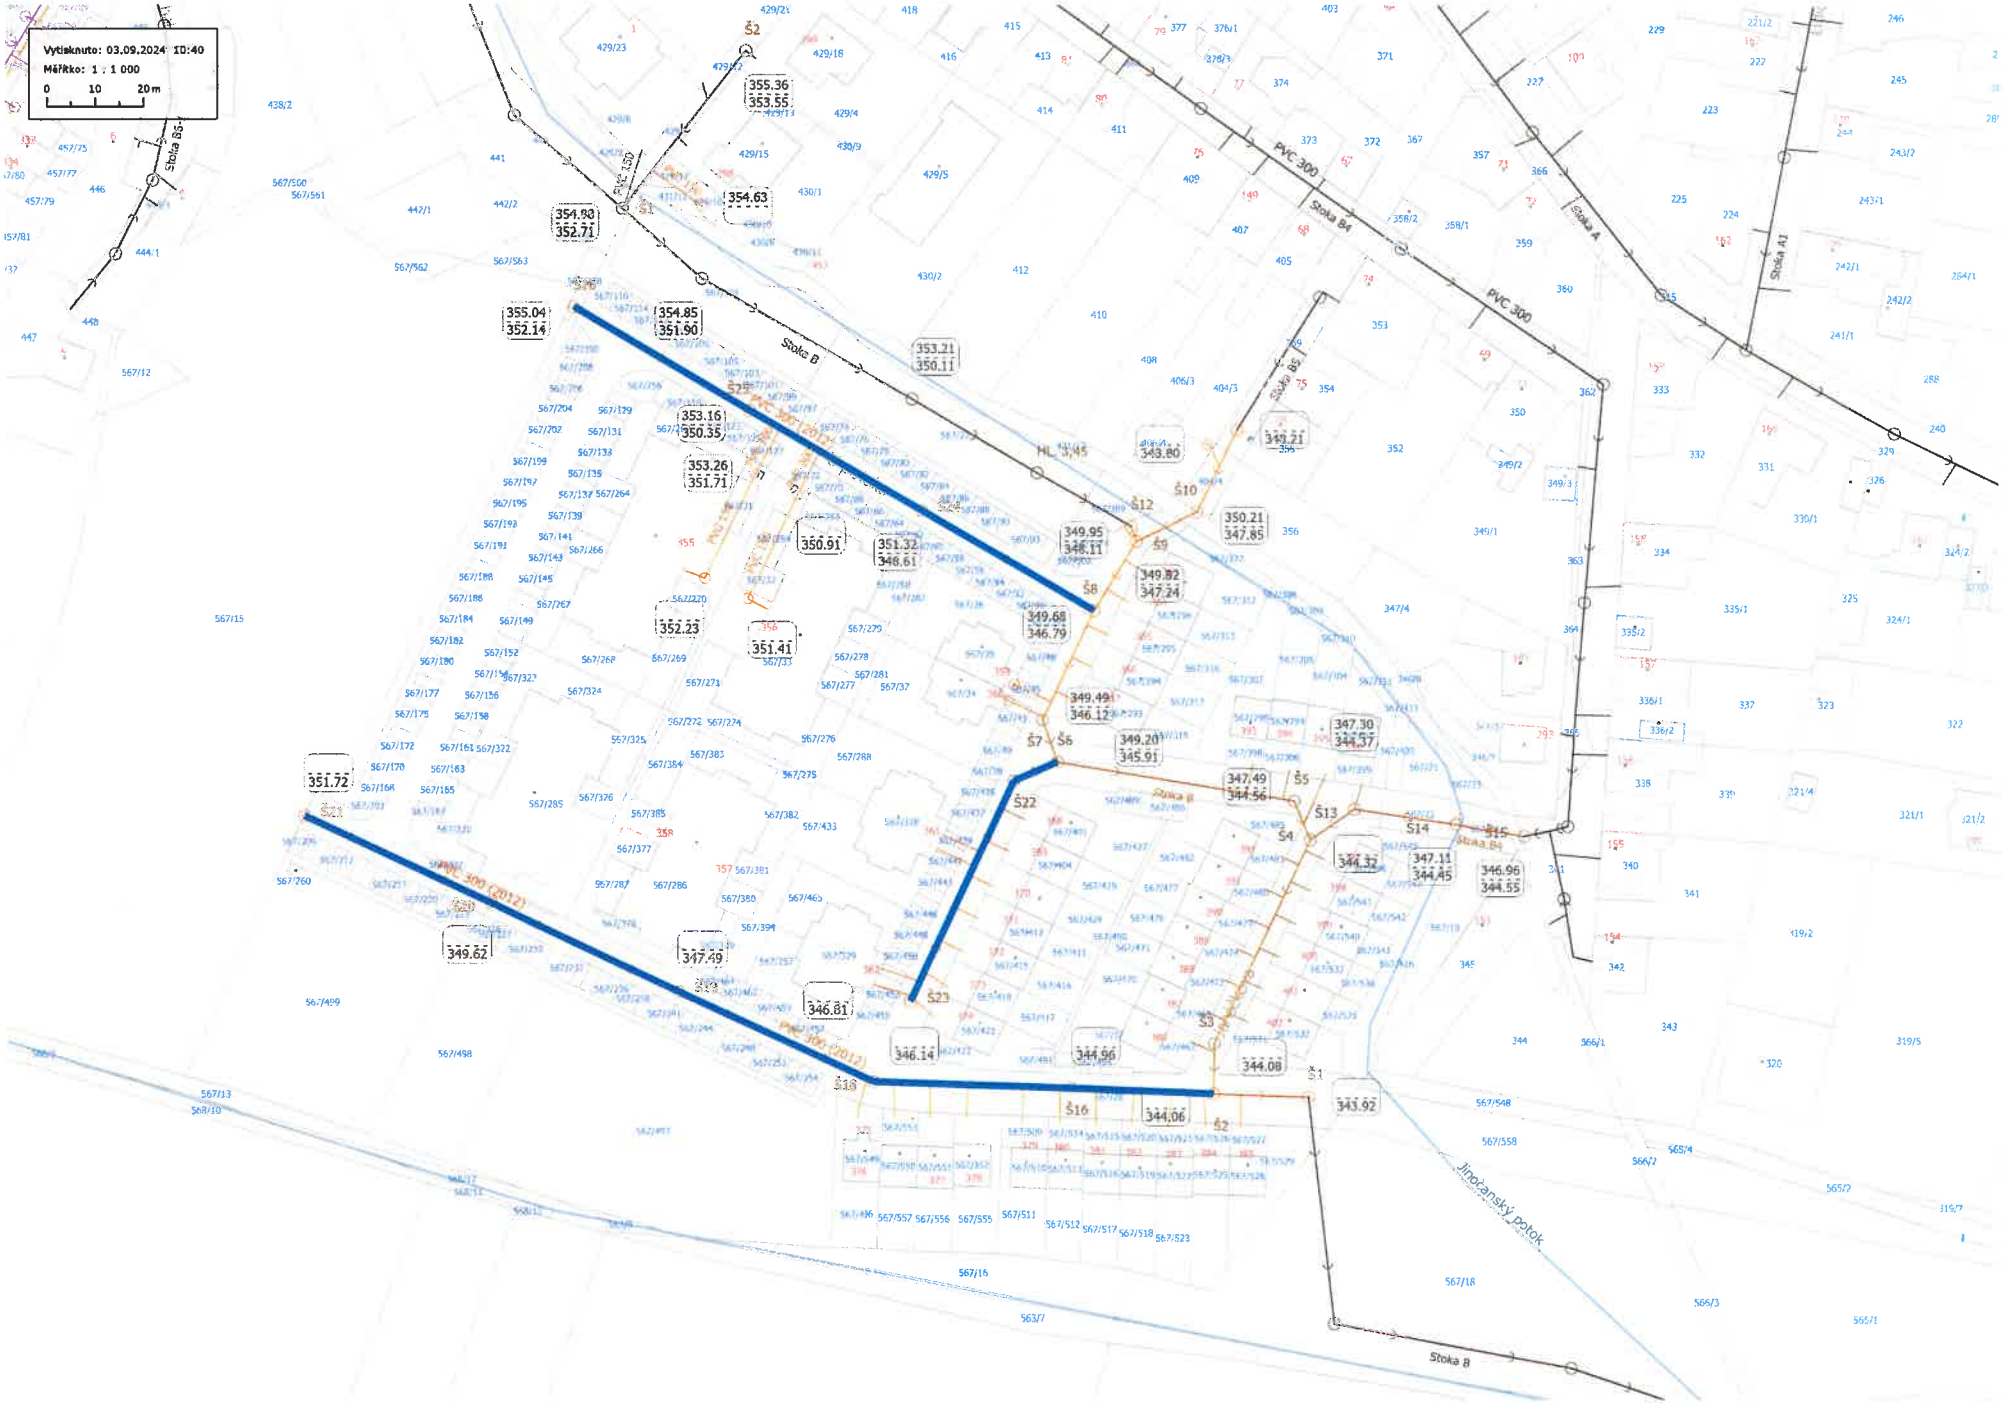
Vytisknuto: 03.09.2024 10:40
Měřítko: 1 : 1 000
0 10 20 m
Stoka B
Stoka B4
Stoka A
Stoka A1
PVC 300
Jinočanský potok
Obec Jinočany