


Vytisknuto: 27.09.2024 8:35  
Měřítko: 1 : 5 500  
0 60 100m

# Kanalizace Městys Komárov

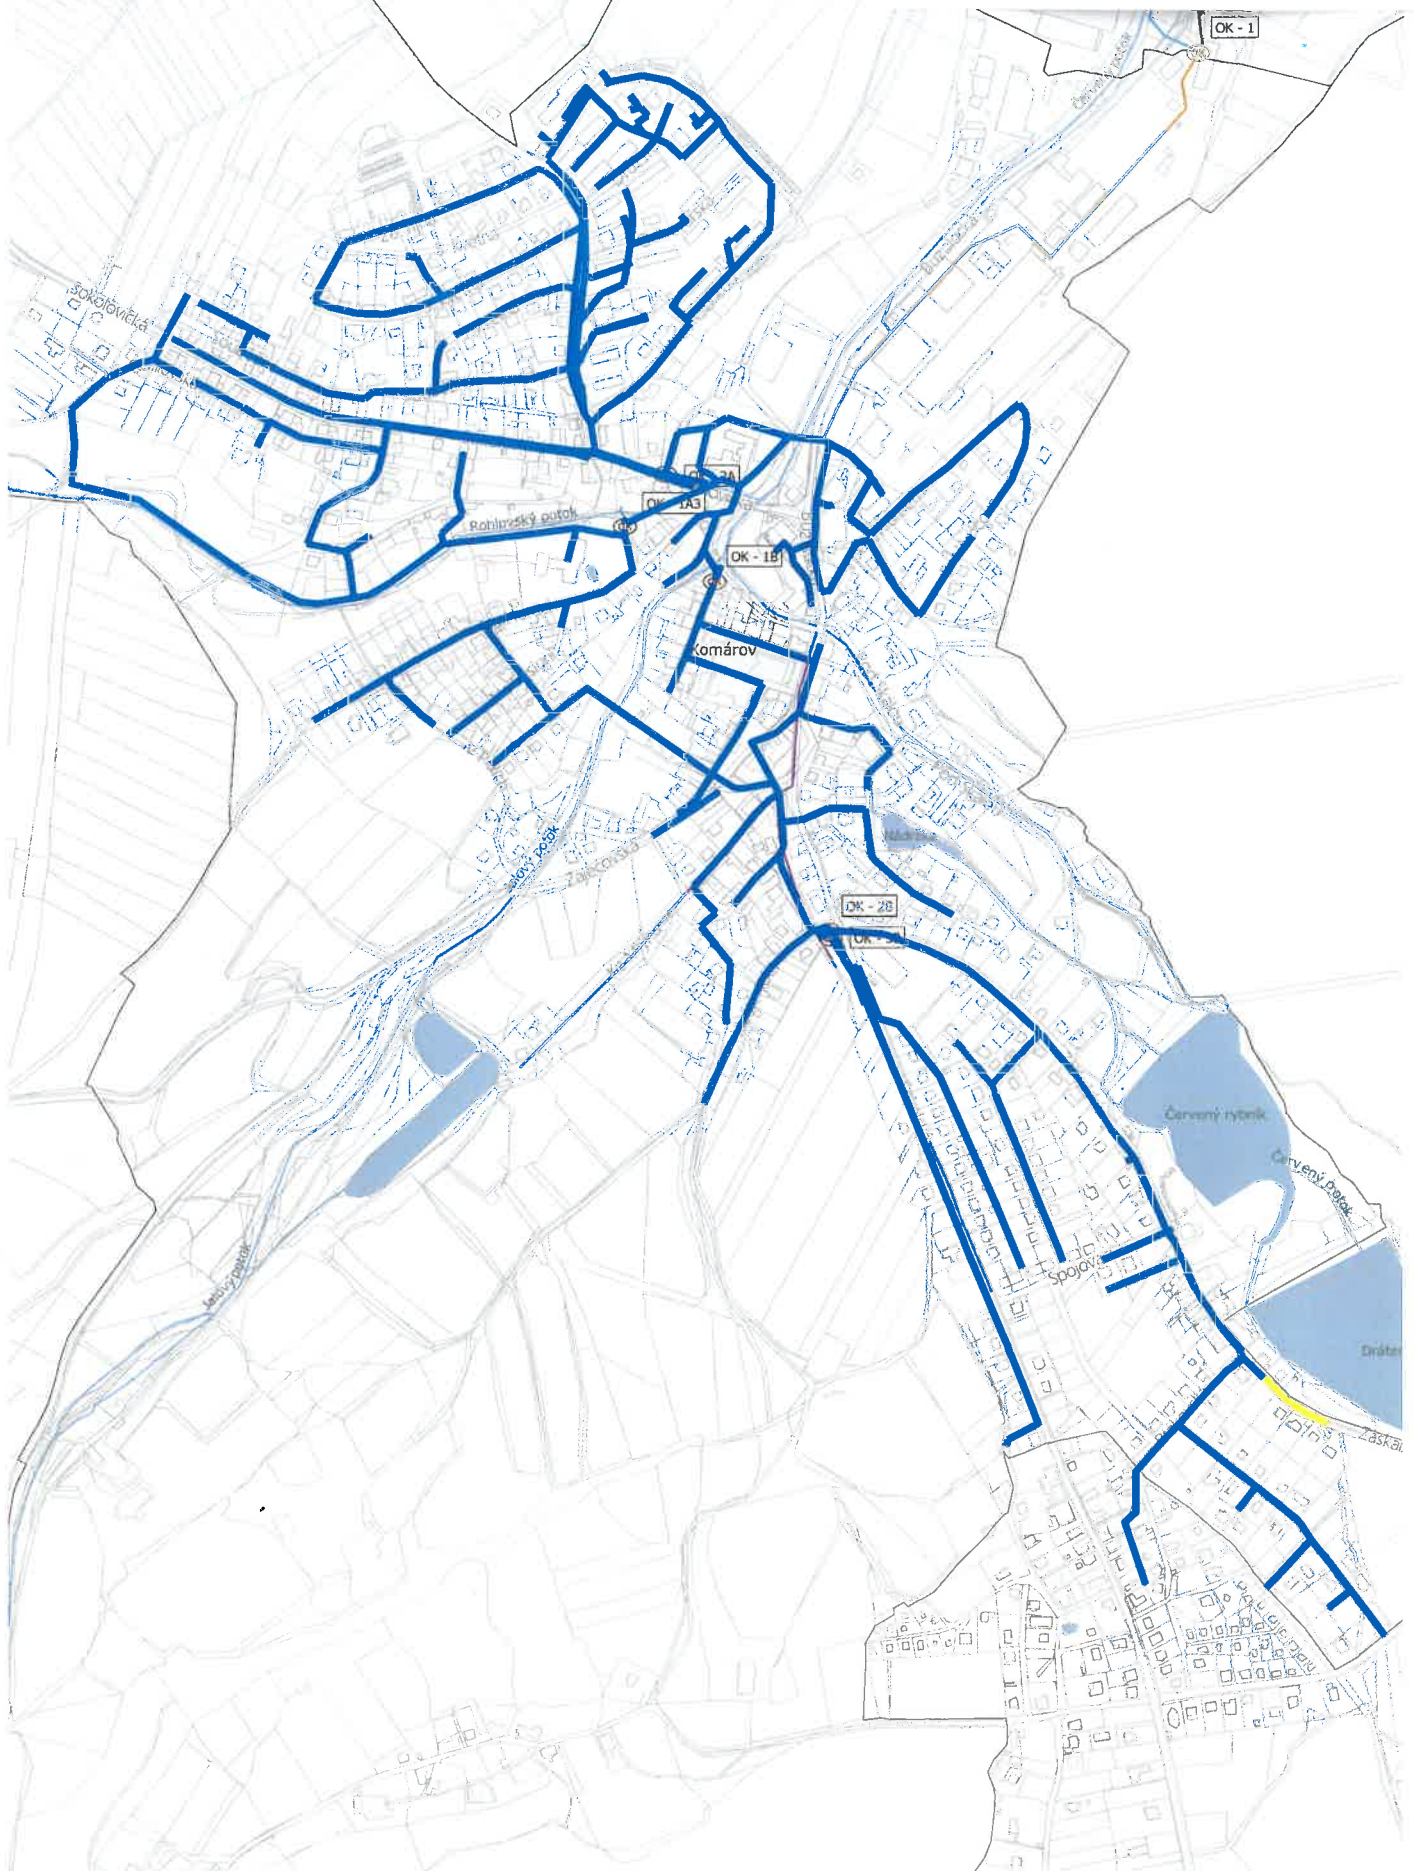

**gravitační kanalizace – modrá**

**tlaková kanalizace – žlutá**