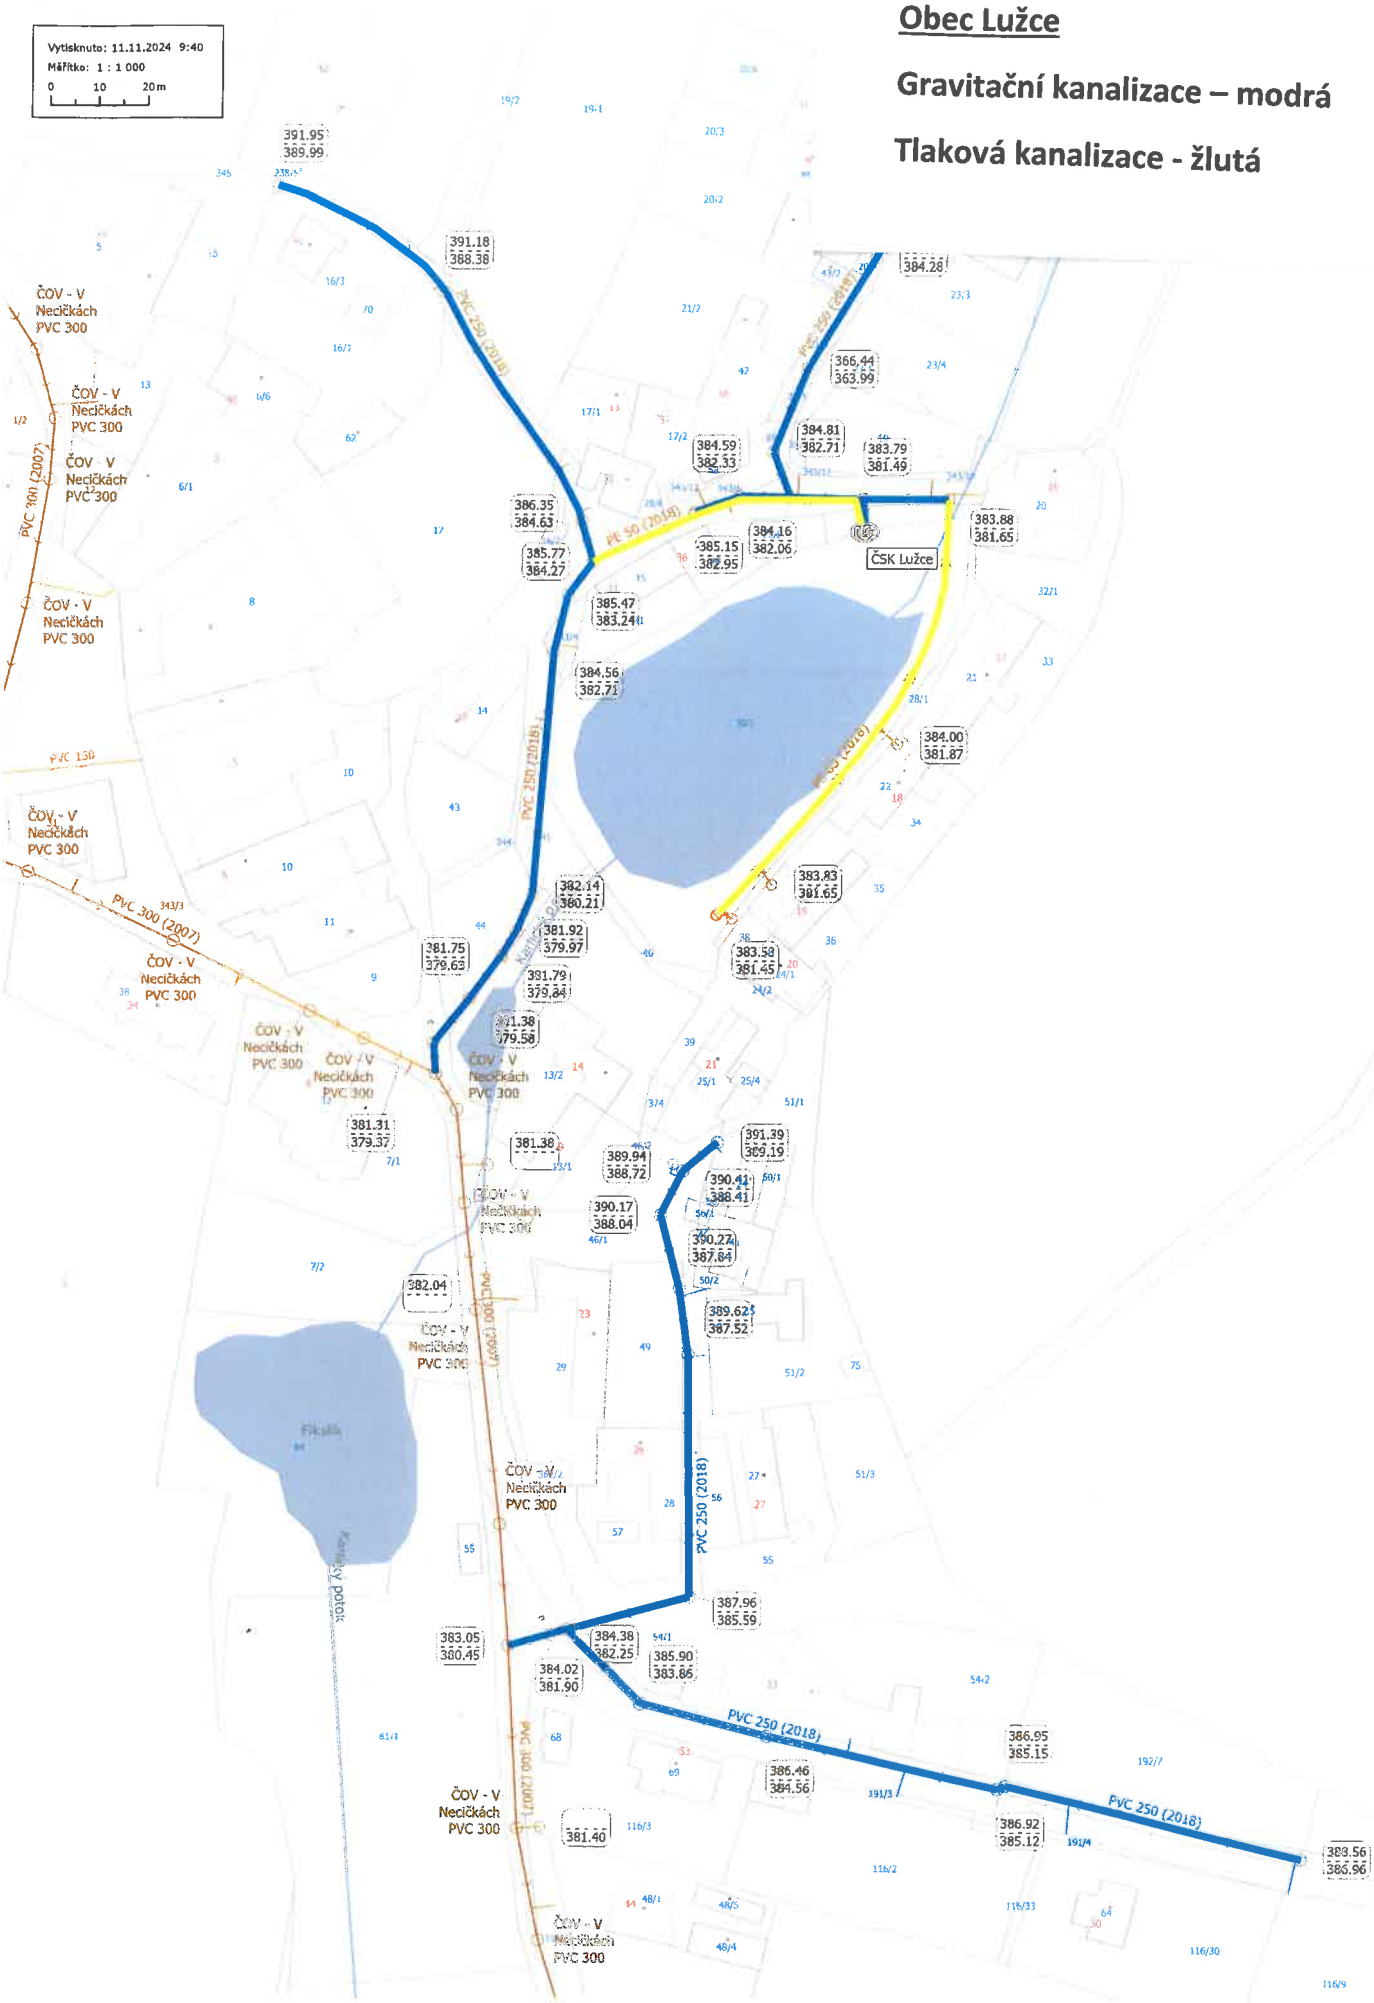
Vytisknuto: 11.11.2024 9:40
Měřítko: 1 : 1 000
0 10 20m
Obec Lužce
Gravitační kanalizace – modrá
Tlaková kanalizace - žlutá
ČSK Lužce
PVC 250 (2018)
PE 50 (2018)
PVC 300 (2007)
ČOV - V Nečičkách PVC 300
Fiksla
Kamenný potok