


Vydáno: 04.11.2024 9:01
 Mřítko: 1 : 1 000
 0 10 20m

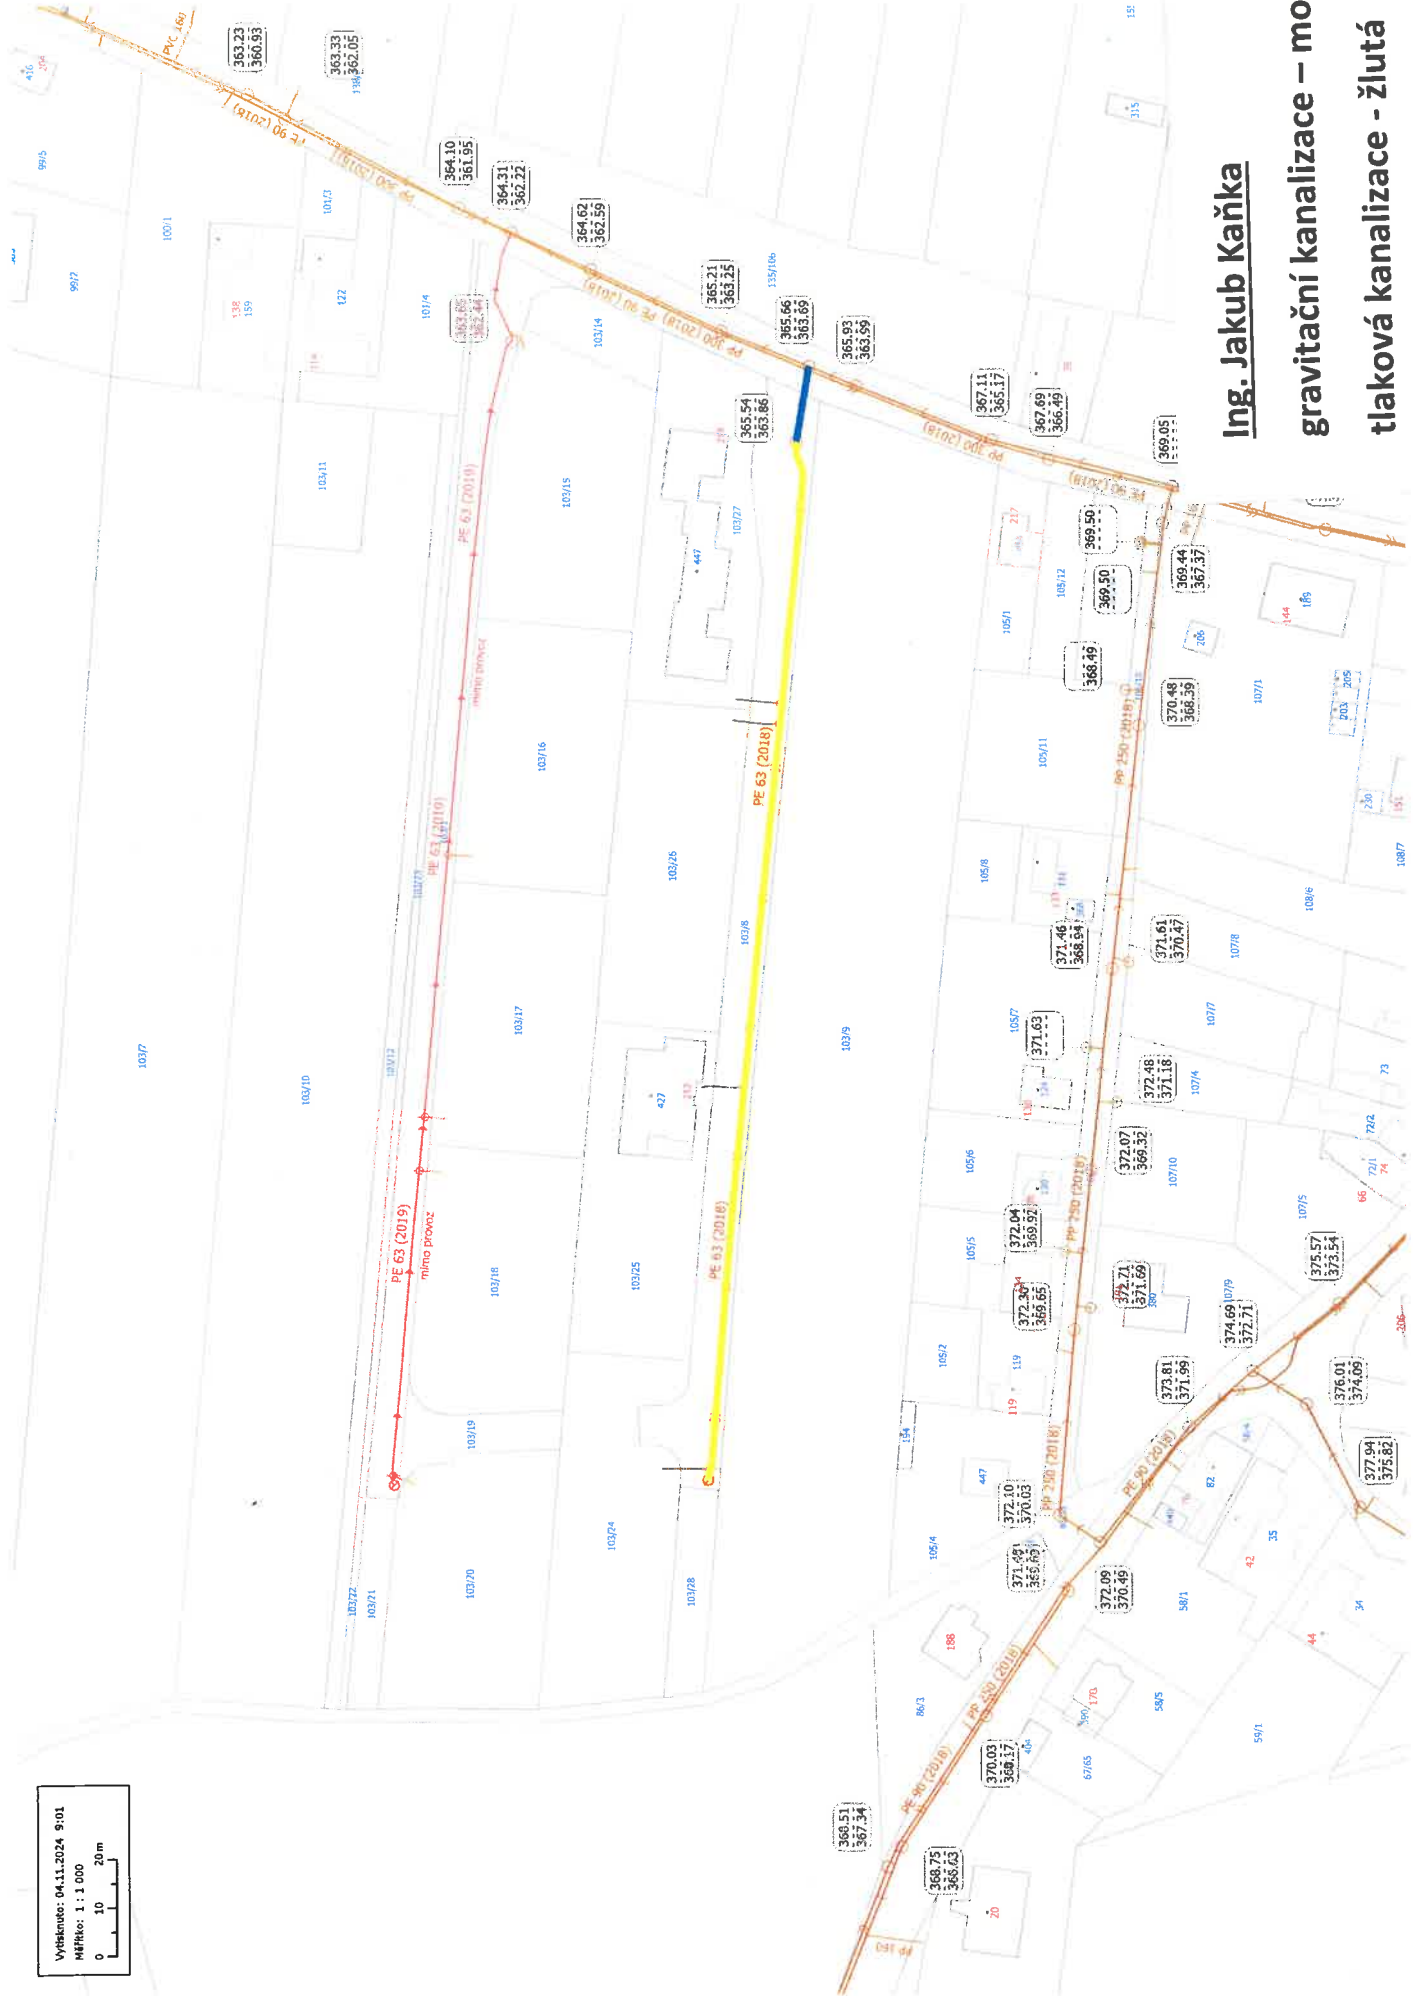

Ing. Jakub Kaňka
 gravitační kanalizace – modrá
 tlaková kanalizace - žlutá