


Vykresluje: 10.05.2024 12:58

Měřítko: 1 : 1 500

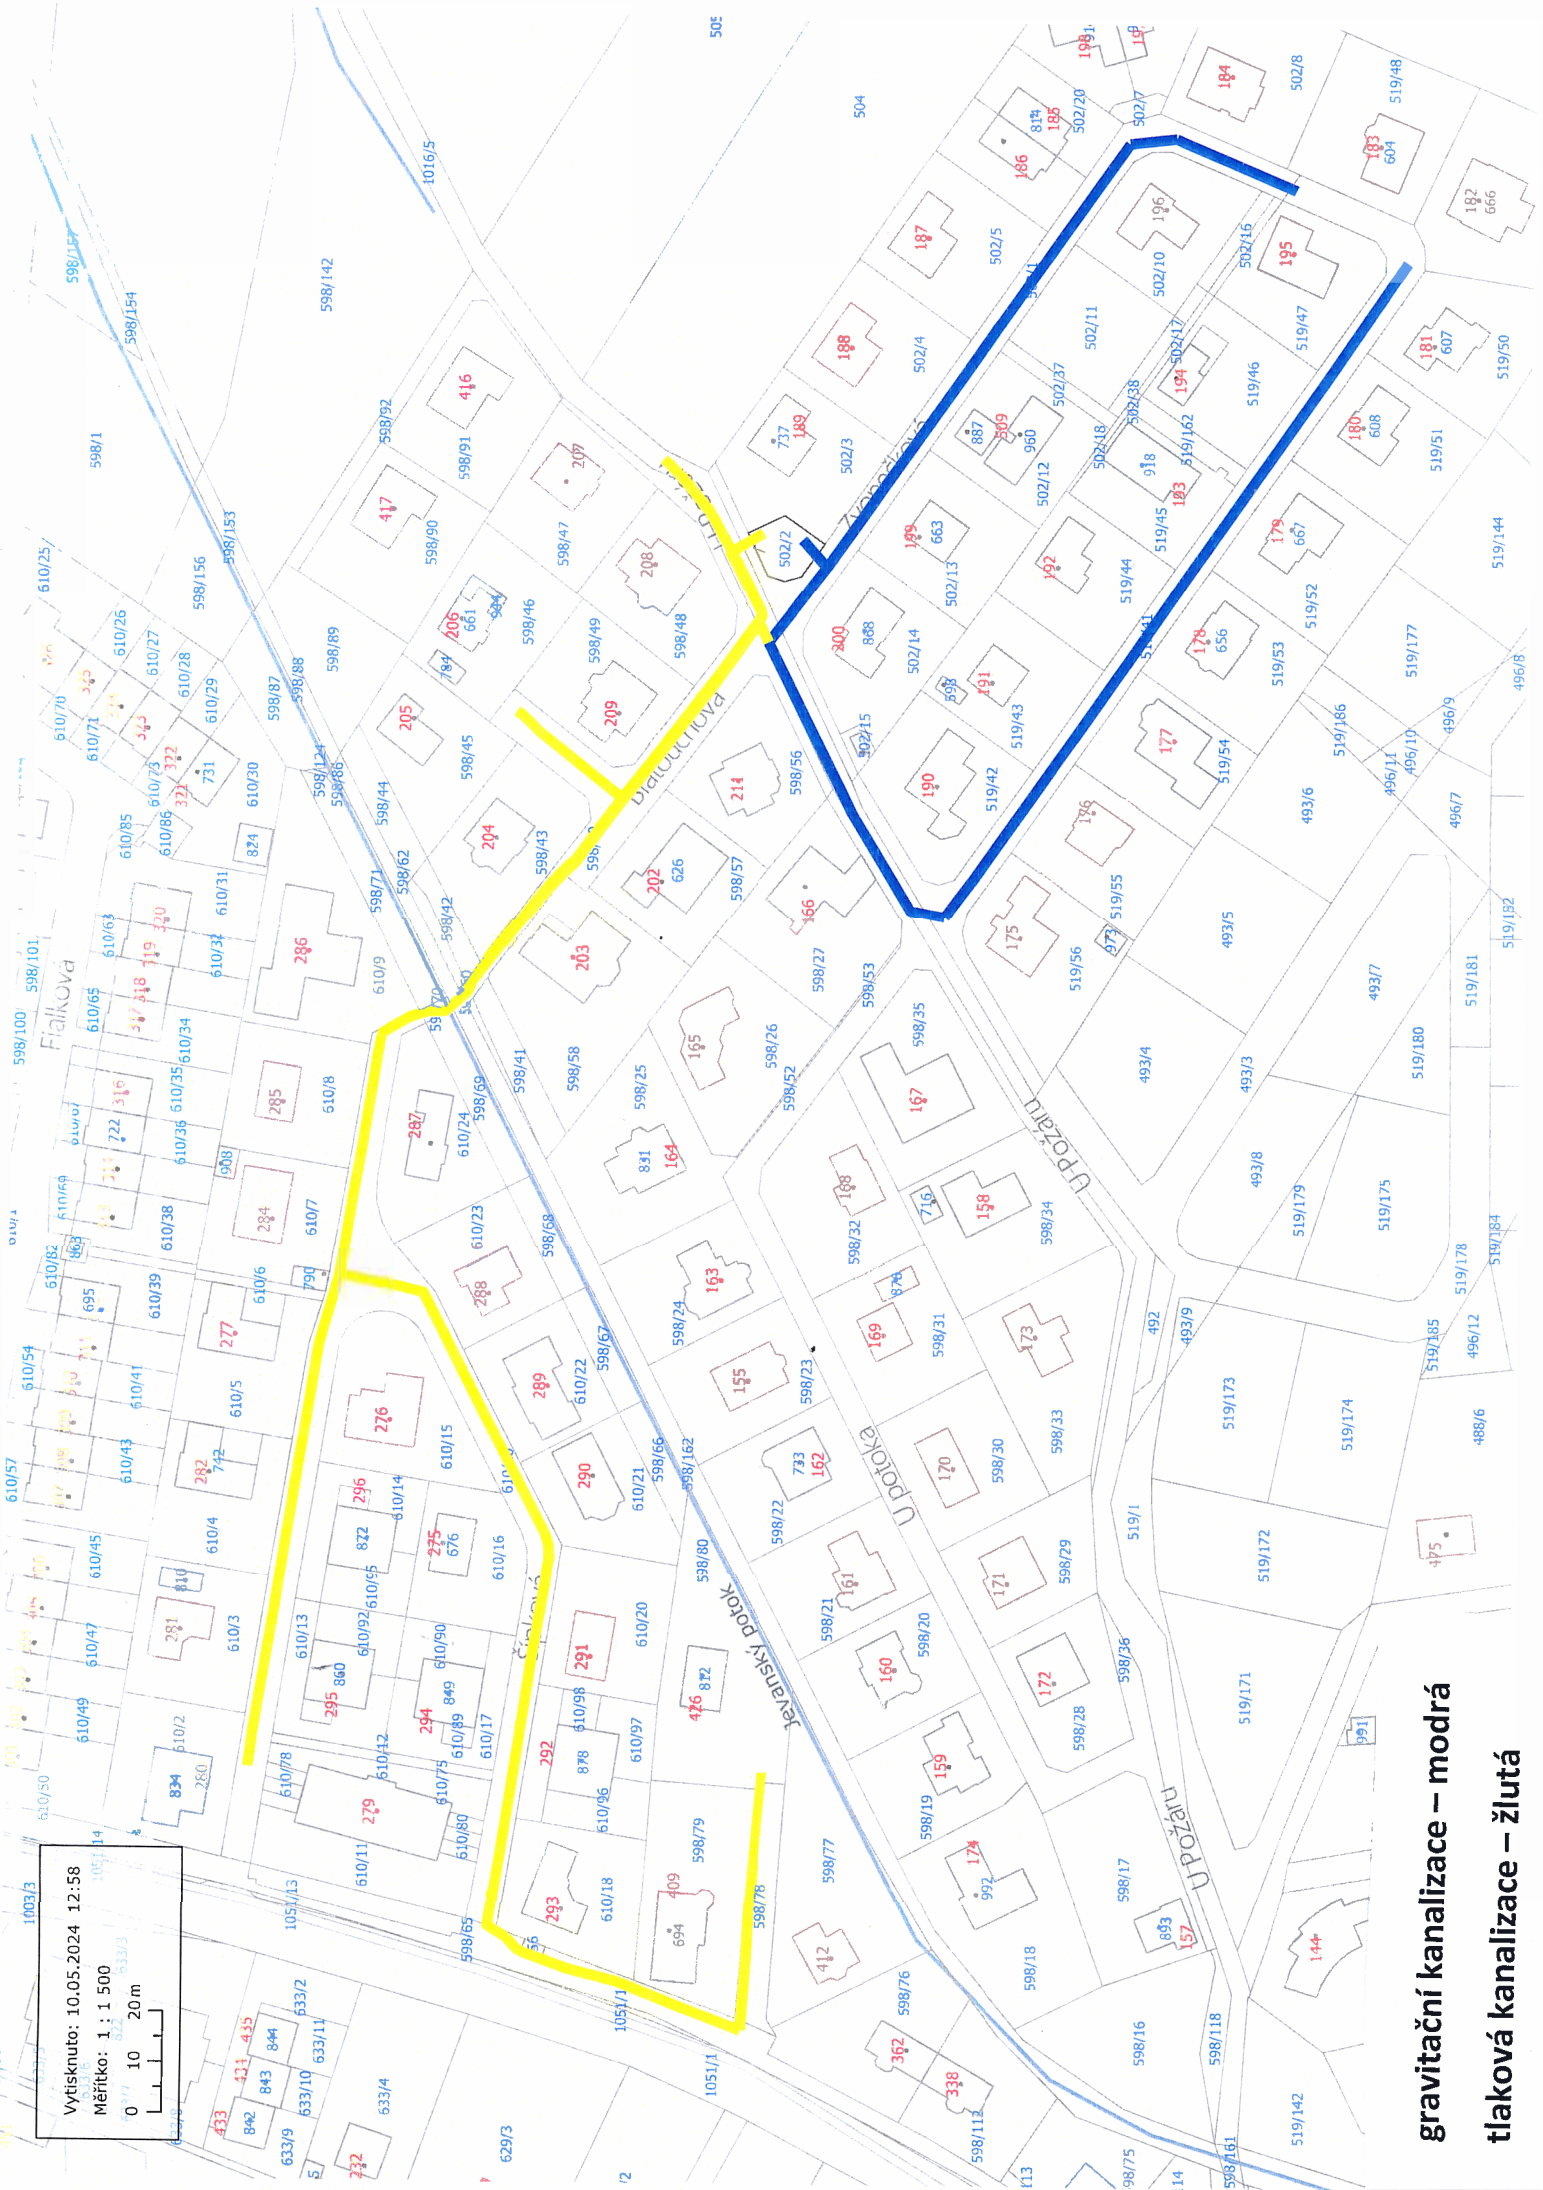

**gravitační kanalizace – modrá**

**tlačková kanalizace – žlutá**