


NAK BEROUN - TMAŇ - LOUŇIN

1005  
Výskumná: 11.04.2024 11:37  
Měřítko: 1 : 1 500  
0 10 20 m

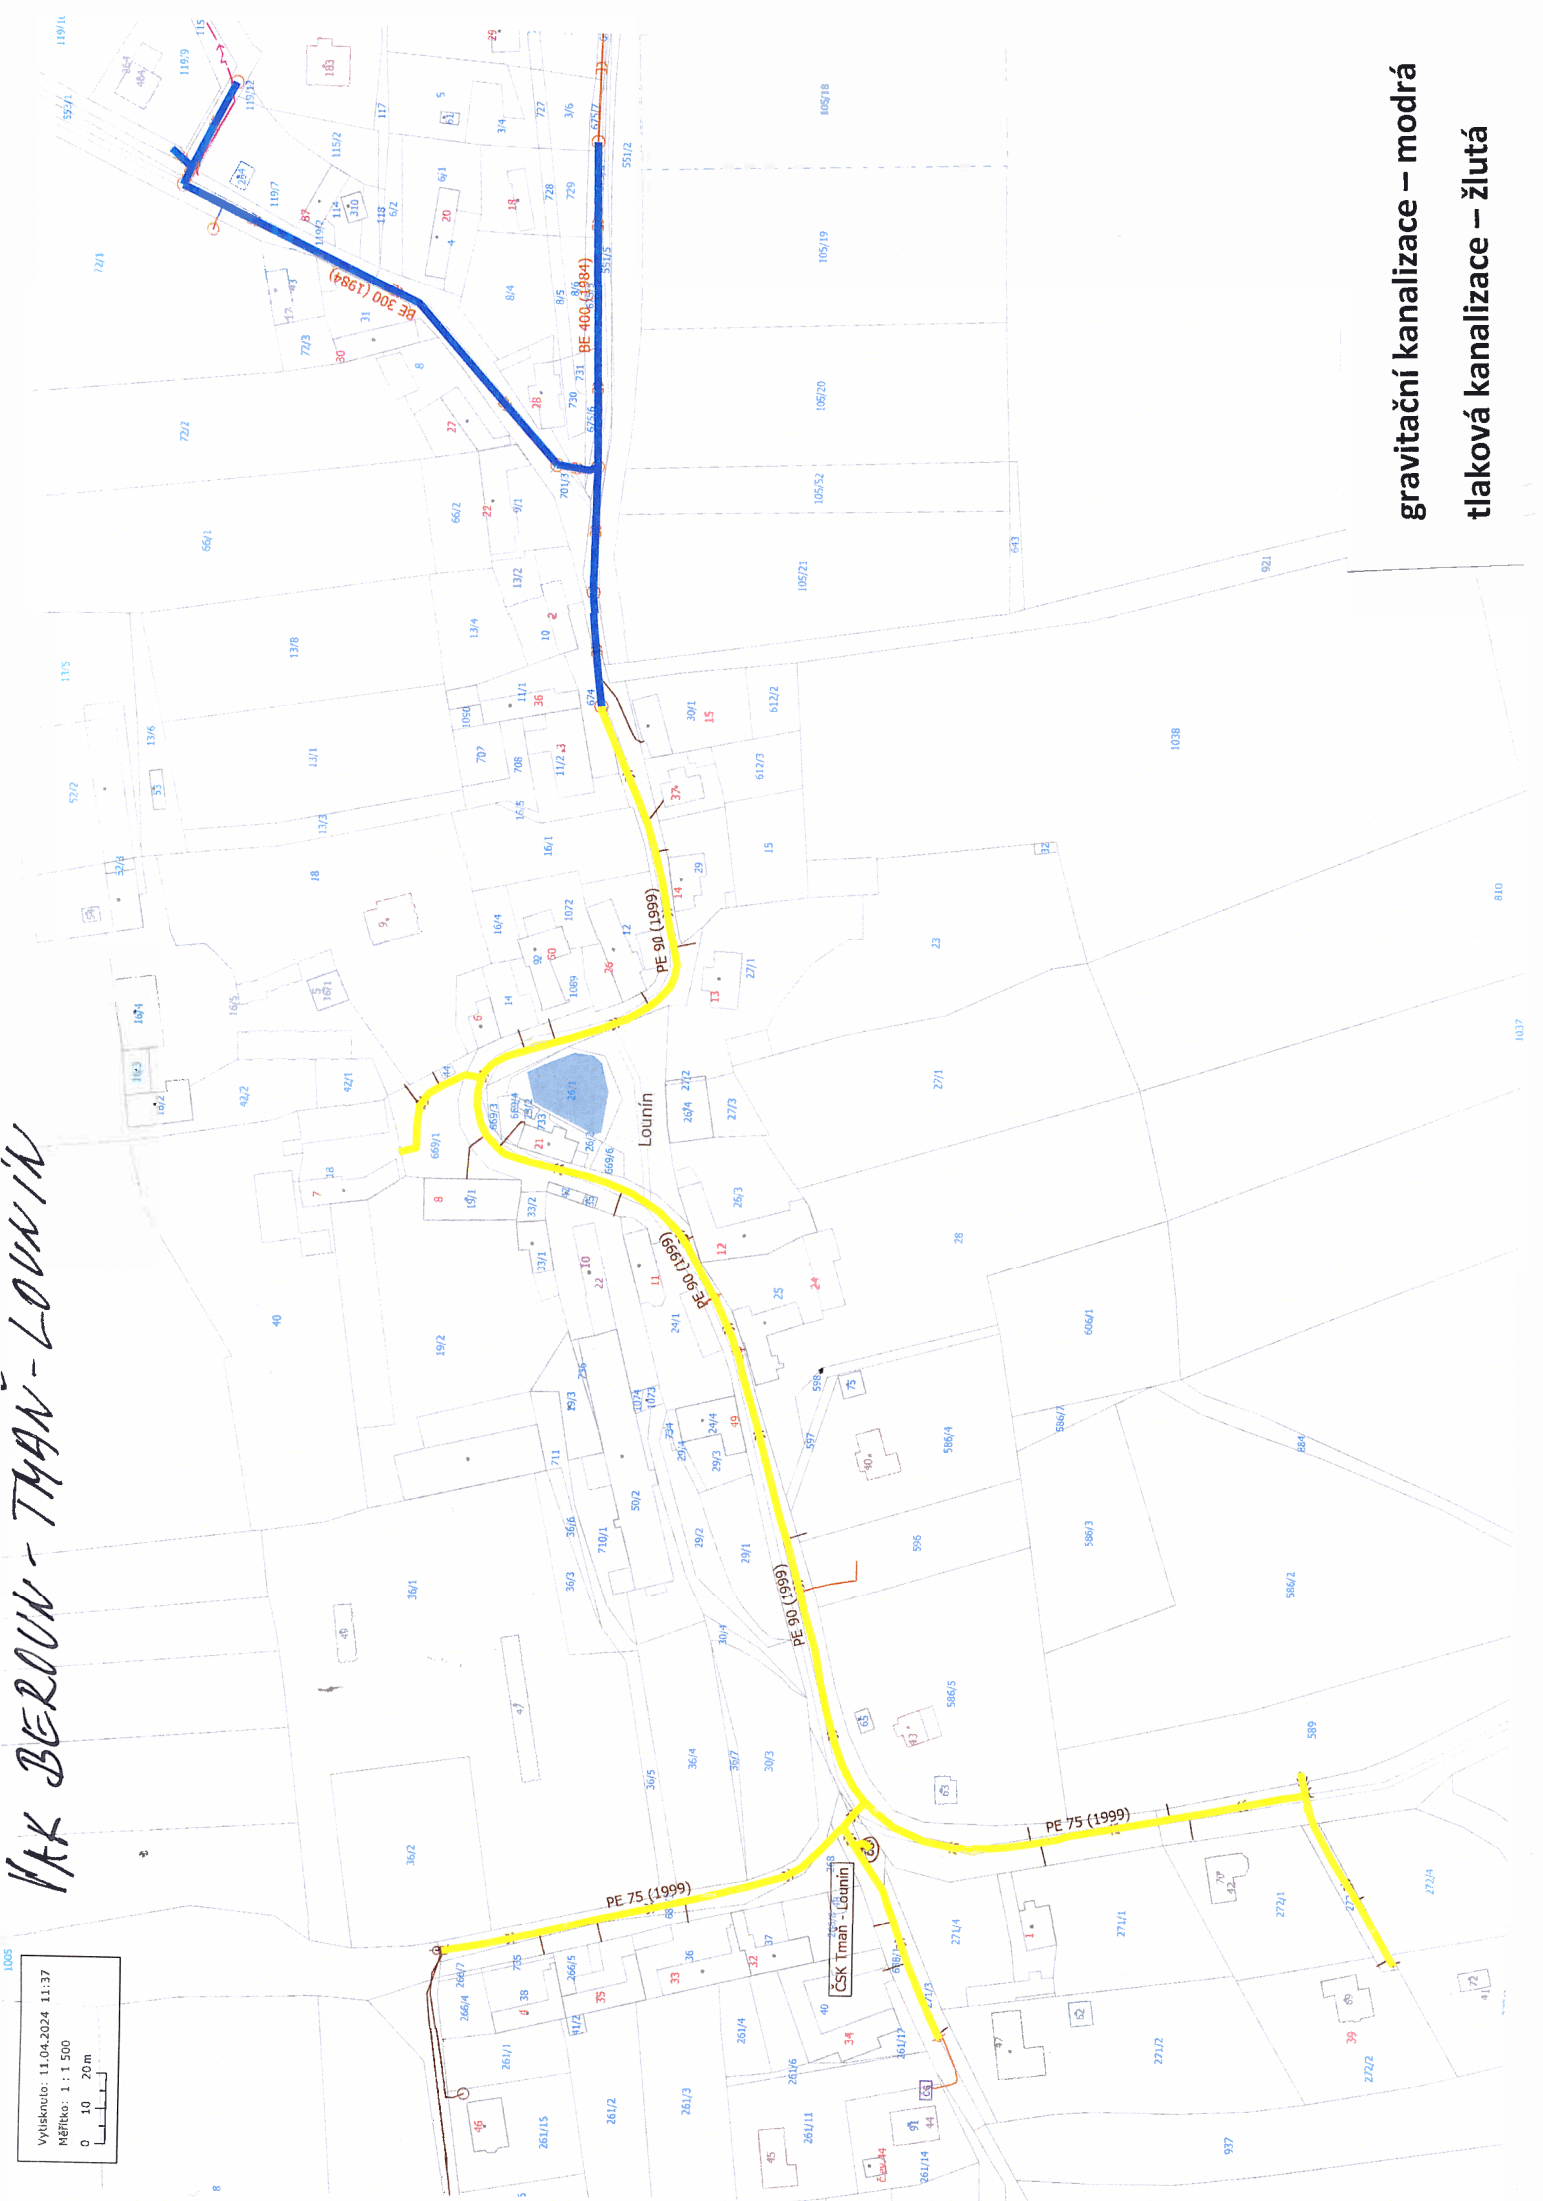

gravitační kanalizace – modrá  
tlaková kanalizace – žlutá