


gravitační kanalizace – modrá

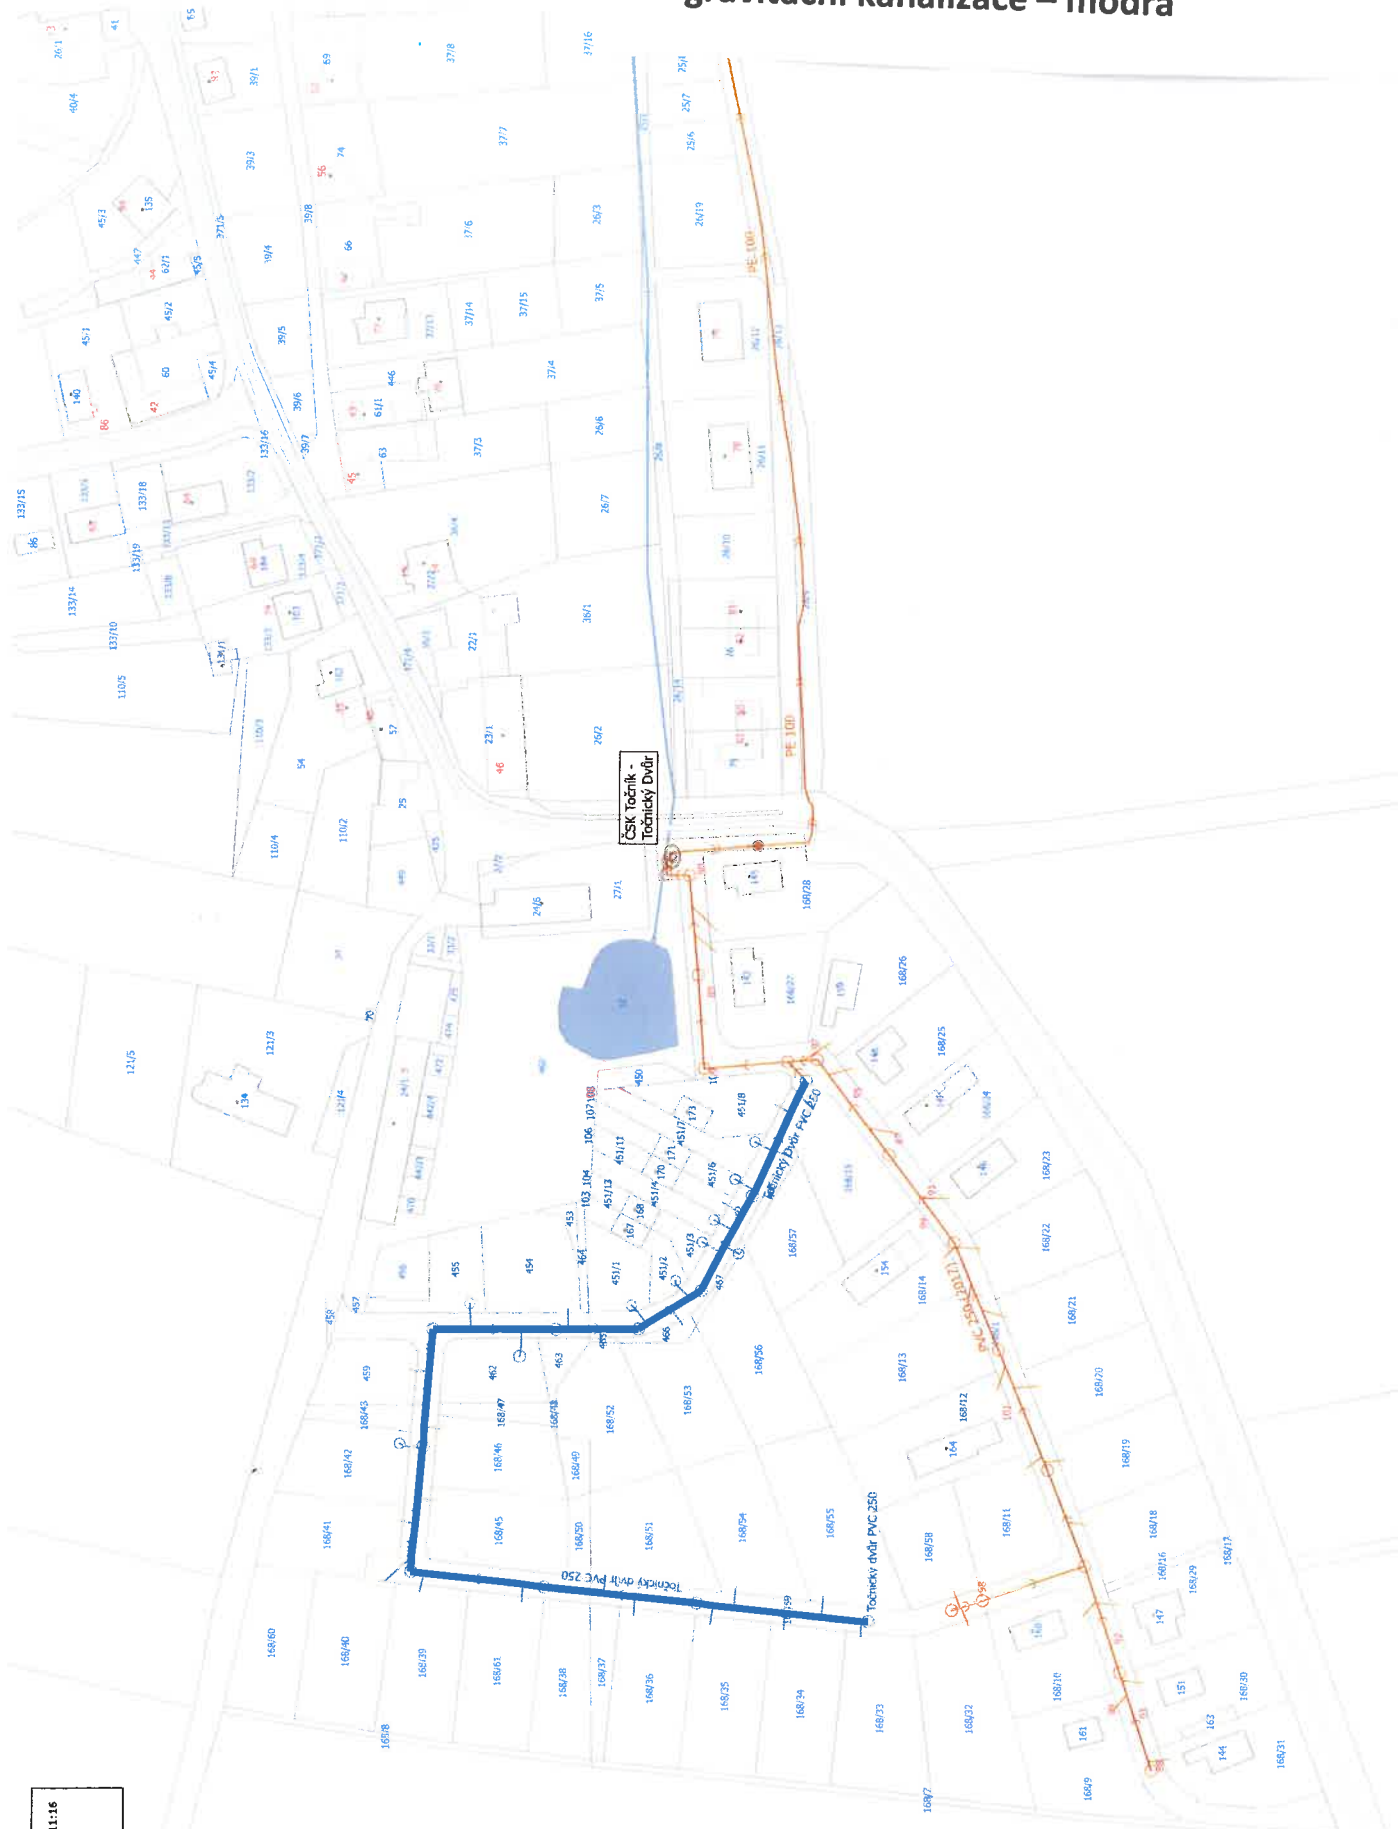

Vydáno: 04.11.2024 11:16
Měřítko: 1 : 1 500
0 10 20m