


Vydáno: 03.07.2024 11:12  
Měřítko: 1 : 4 500  
0 50 100m

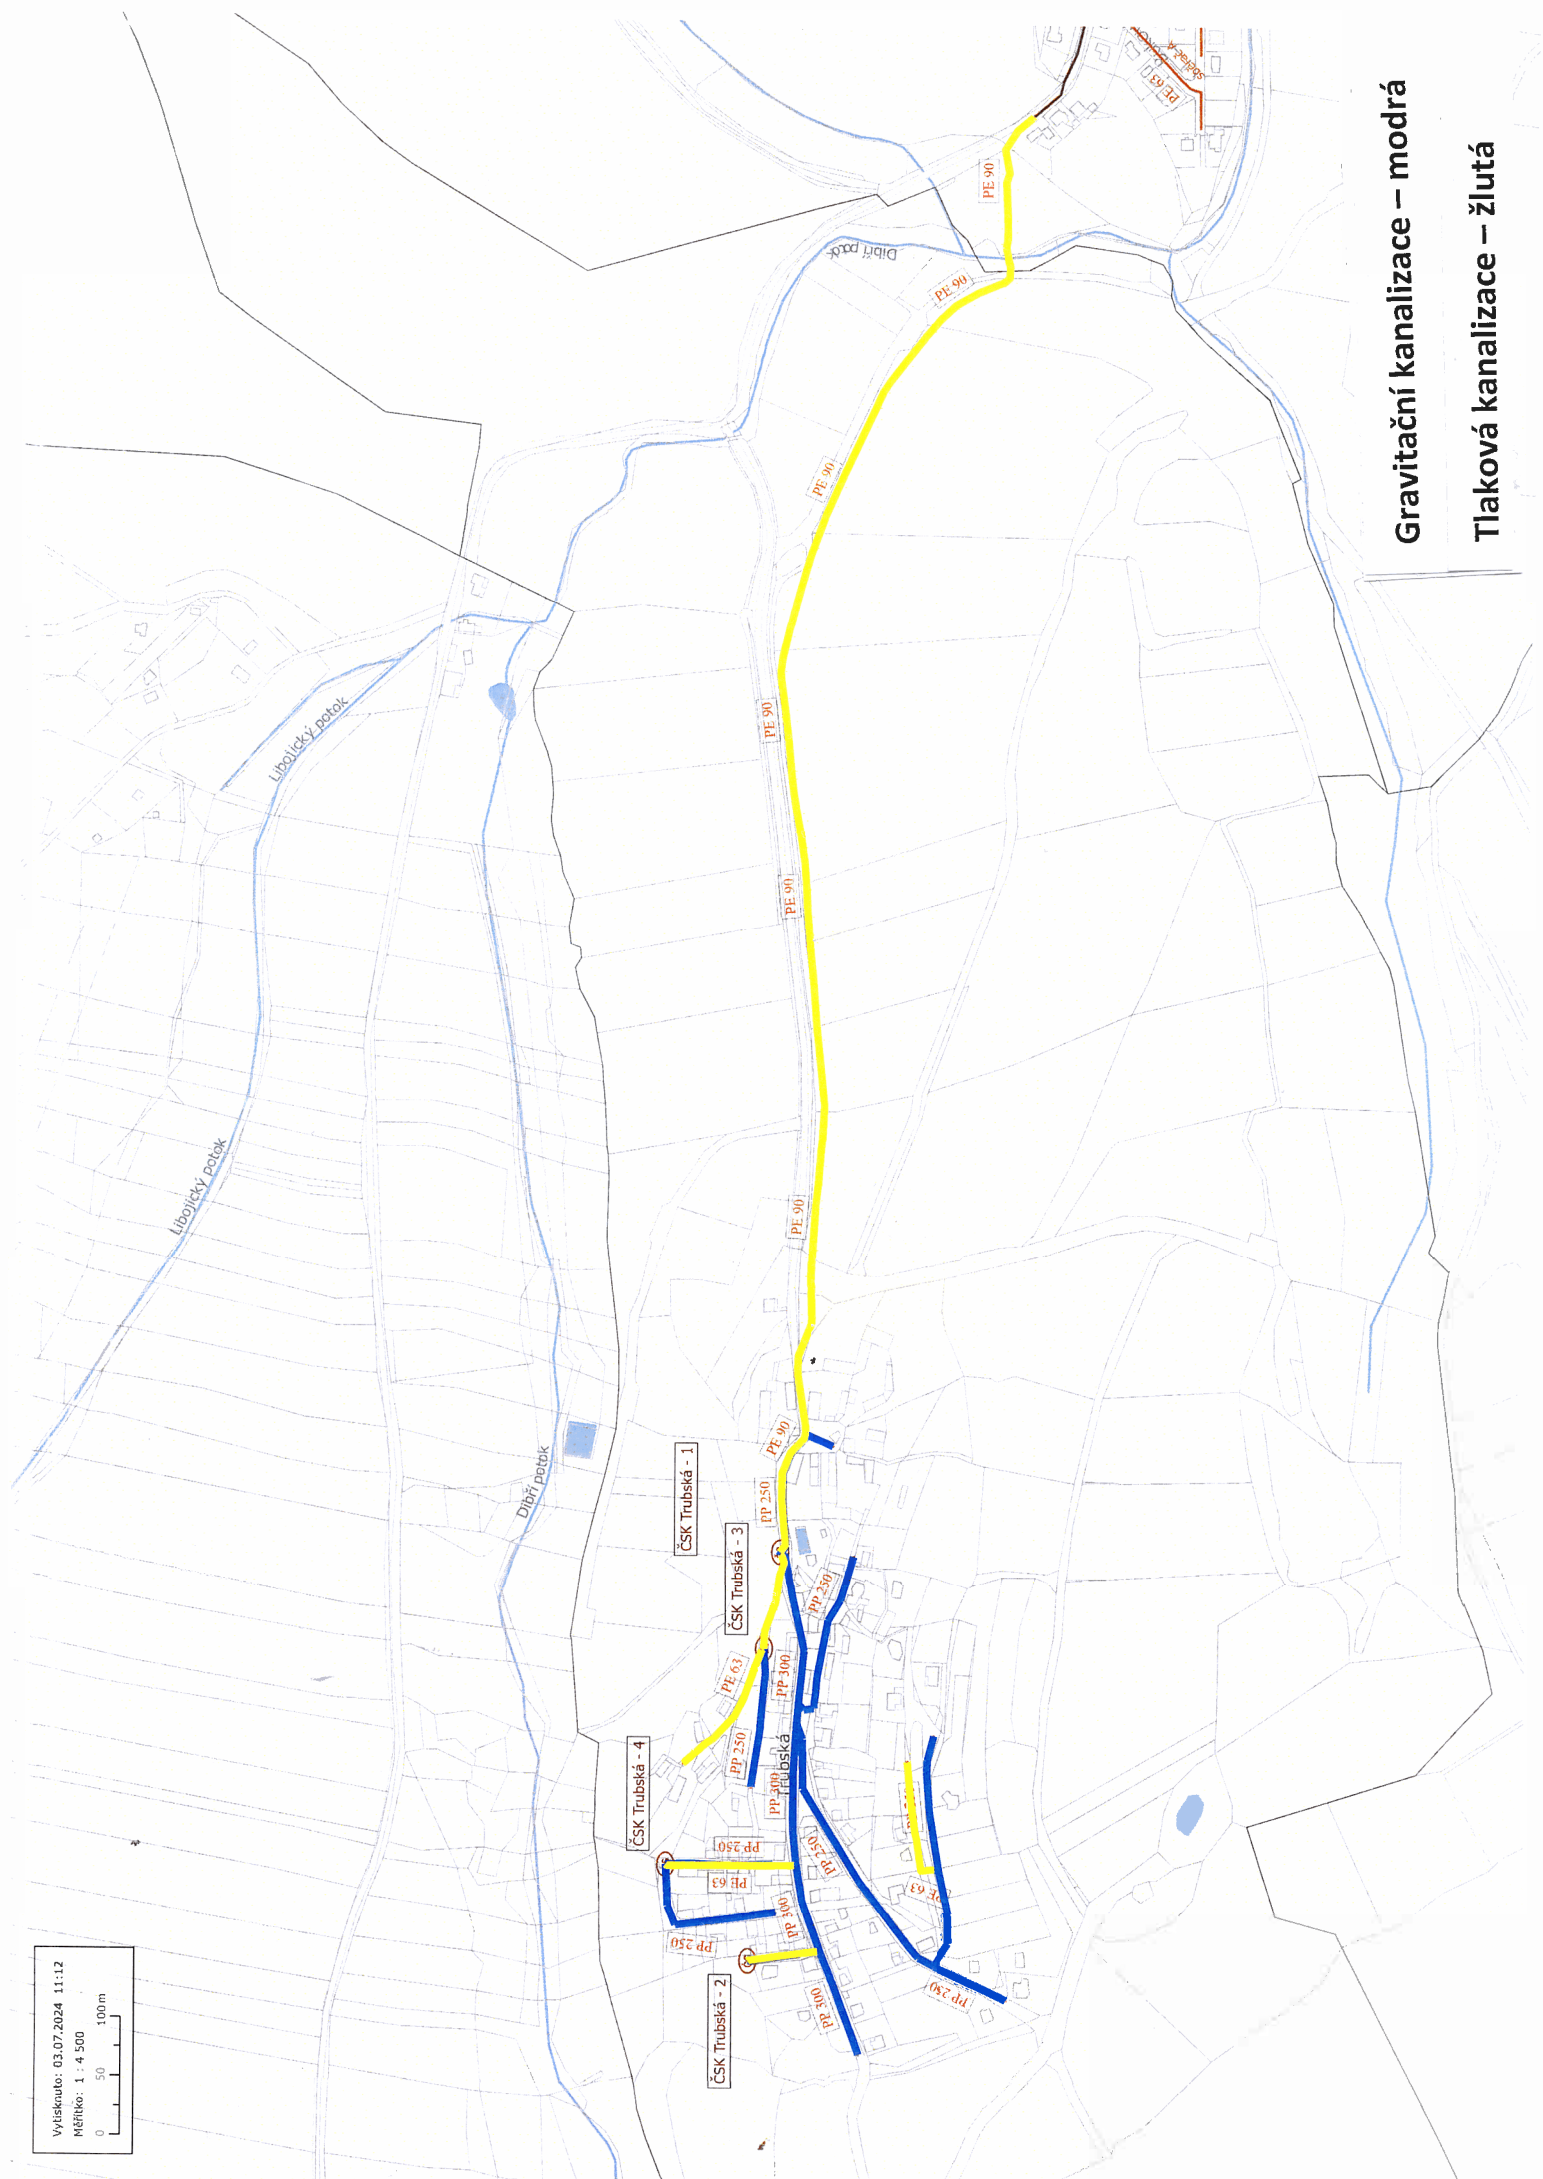

Gravitační kanalizace – modrá

Tlaková kanalizace – žlutá