


Vydáno: 05.09.2024 10:17
Měřítko: 1 : 11 000
0 100 300m

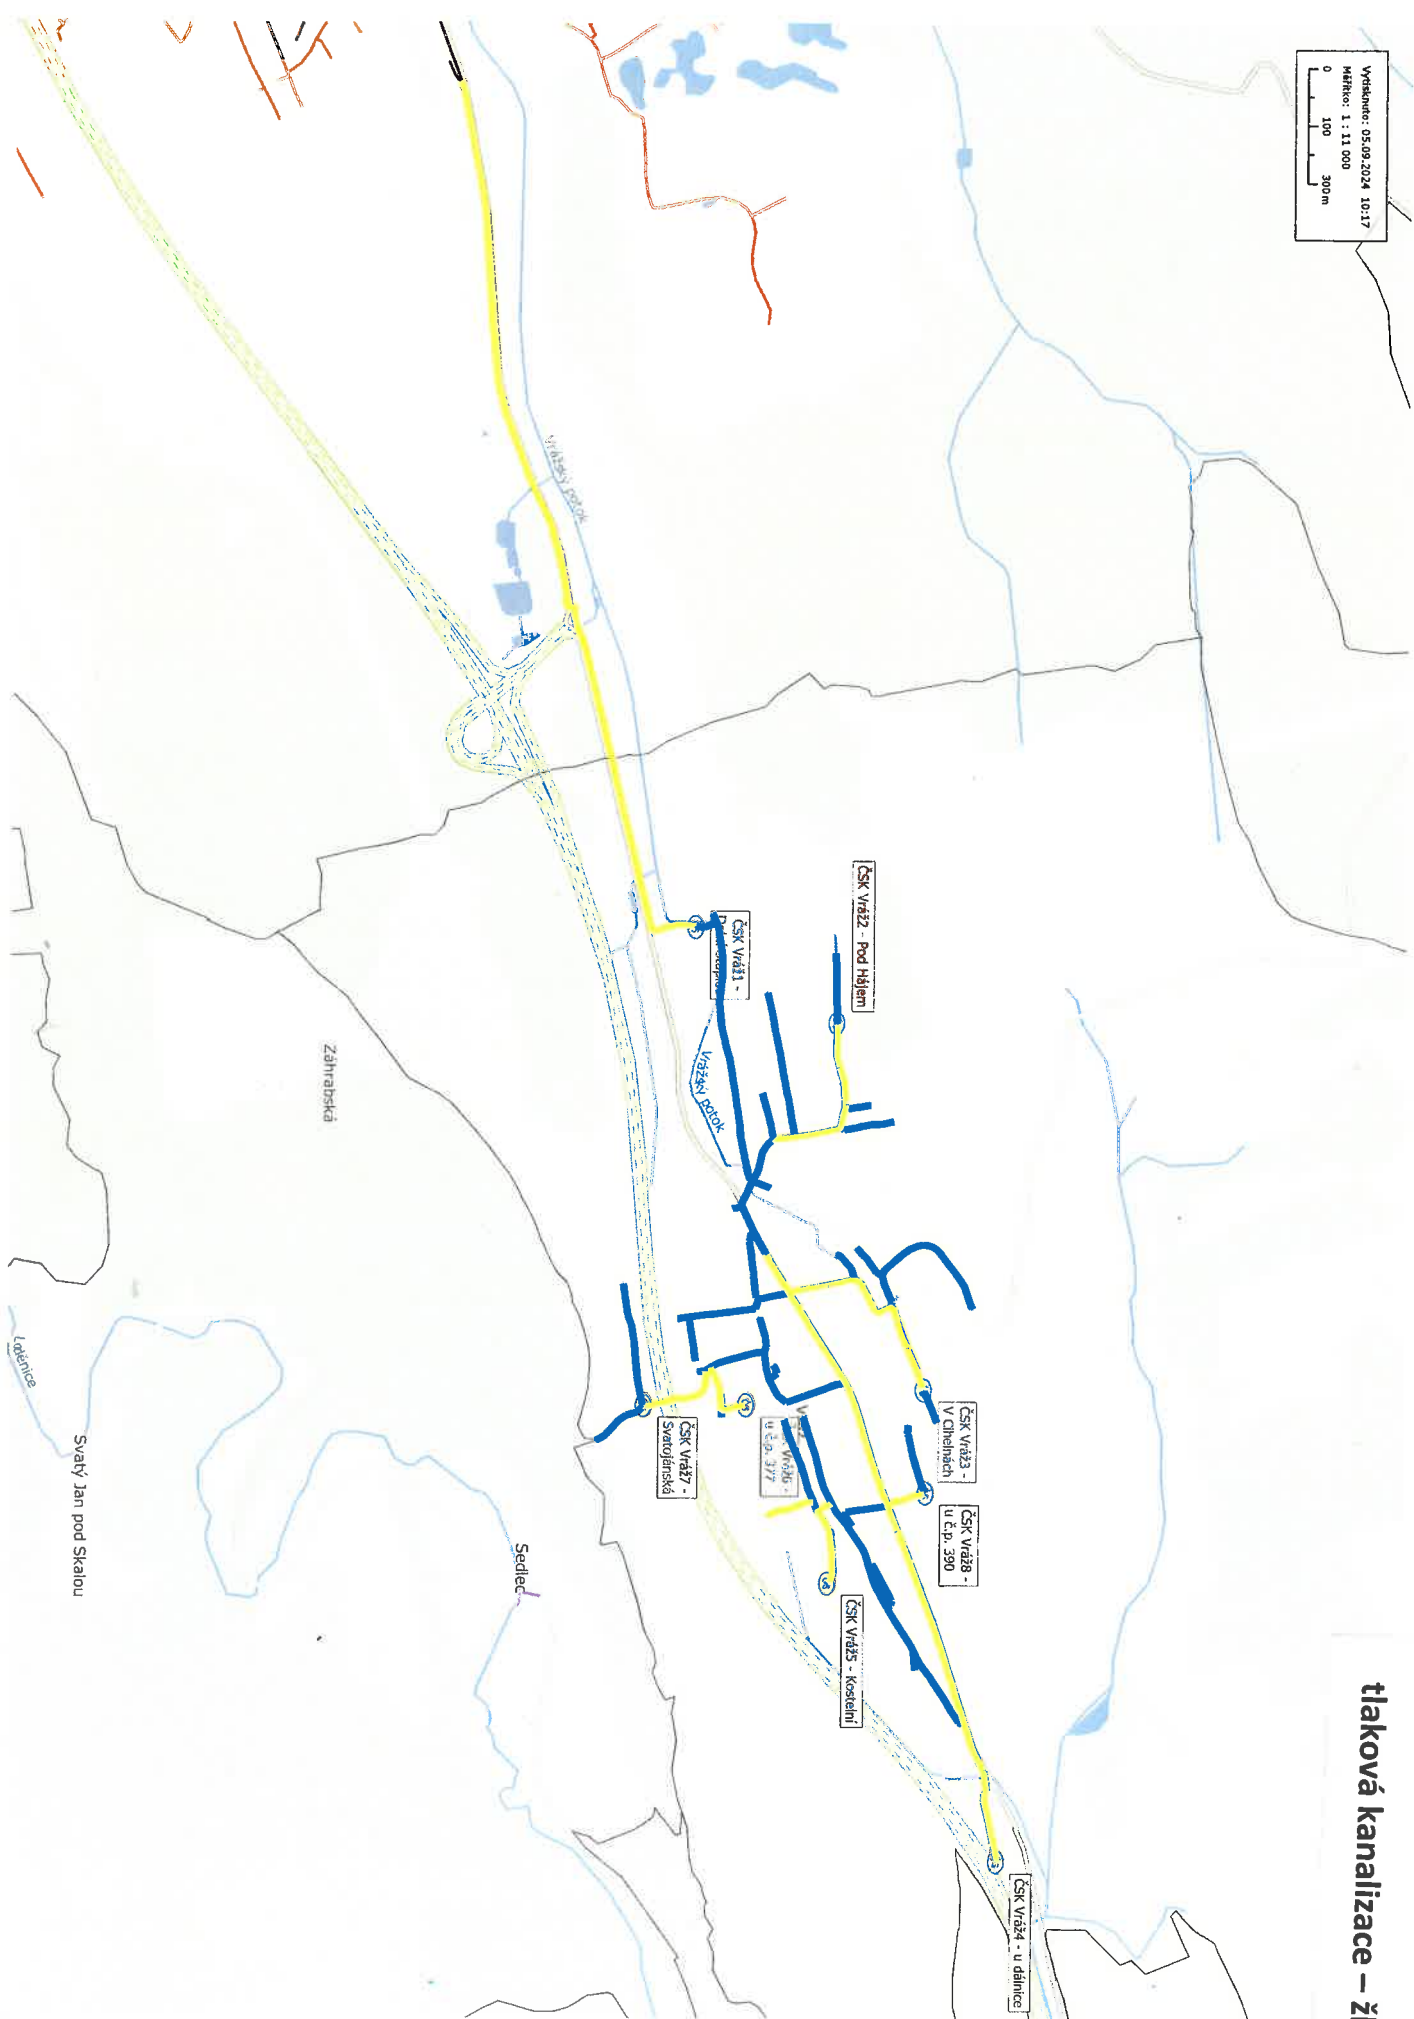

gravitační kanalizace – modrá tlaková kanalizace – žlutá