


Výtisk číslo: 15.07.2024 12:52
Měřítko: 1 : 3 500
0 40 80m

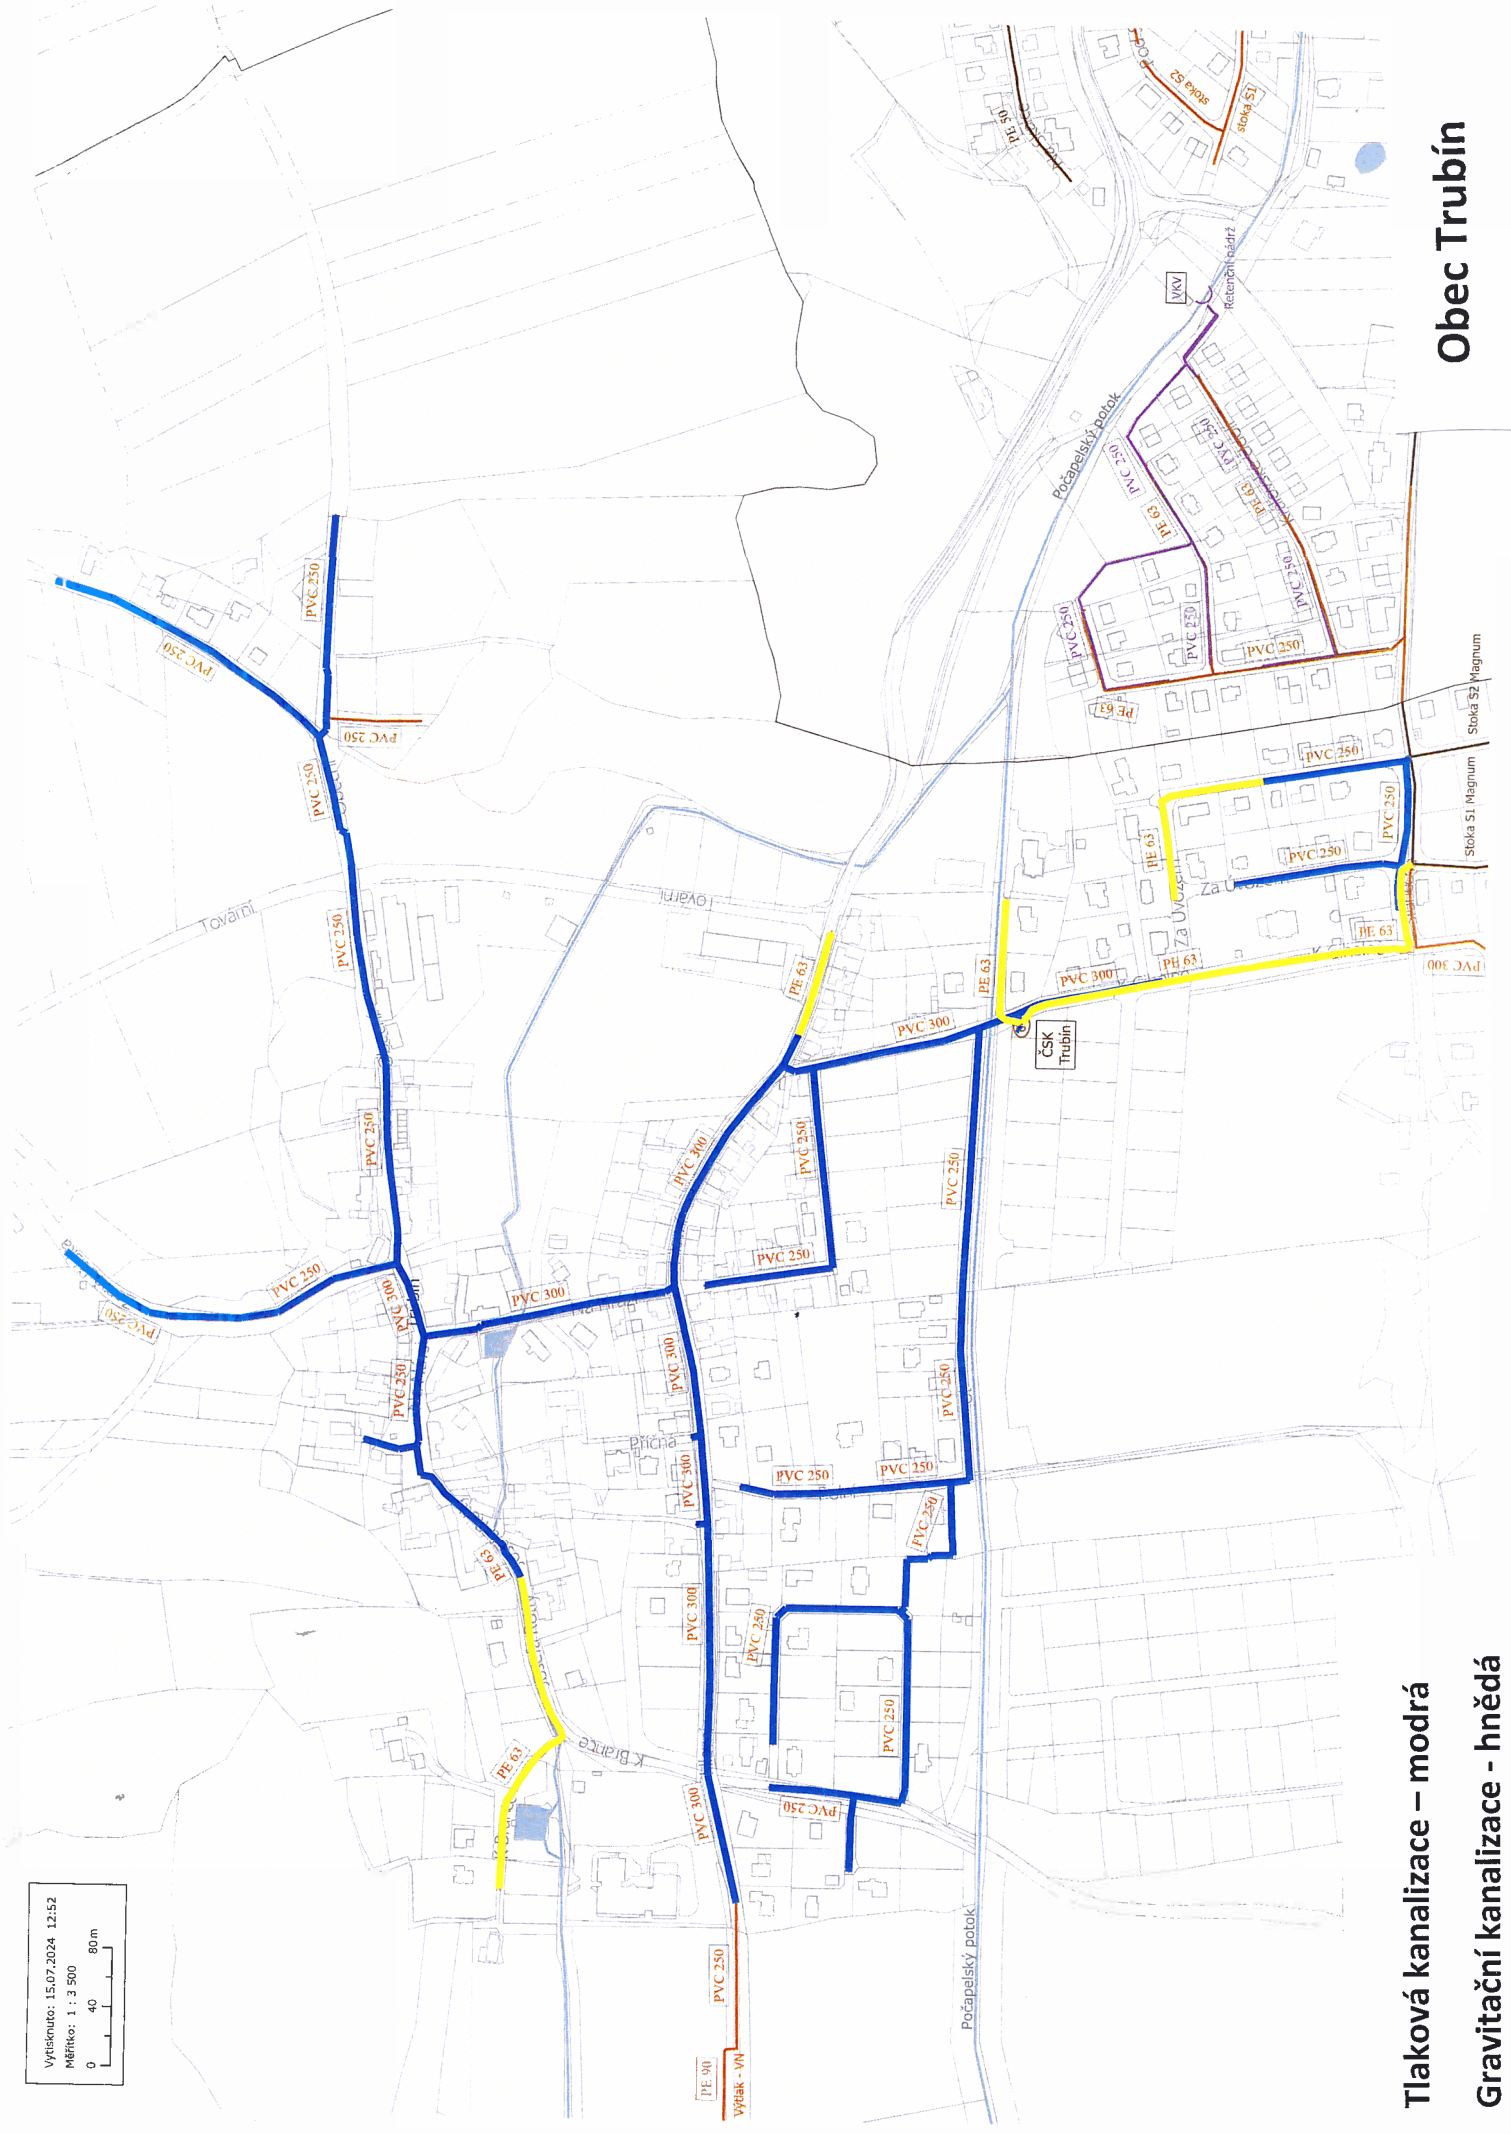

Tlaková kanalizace – modrá

Gravitační kanalizace - hnědá

Obec Trubín