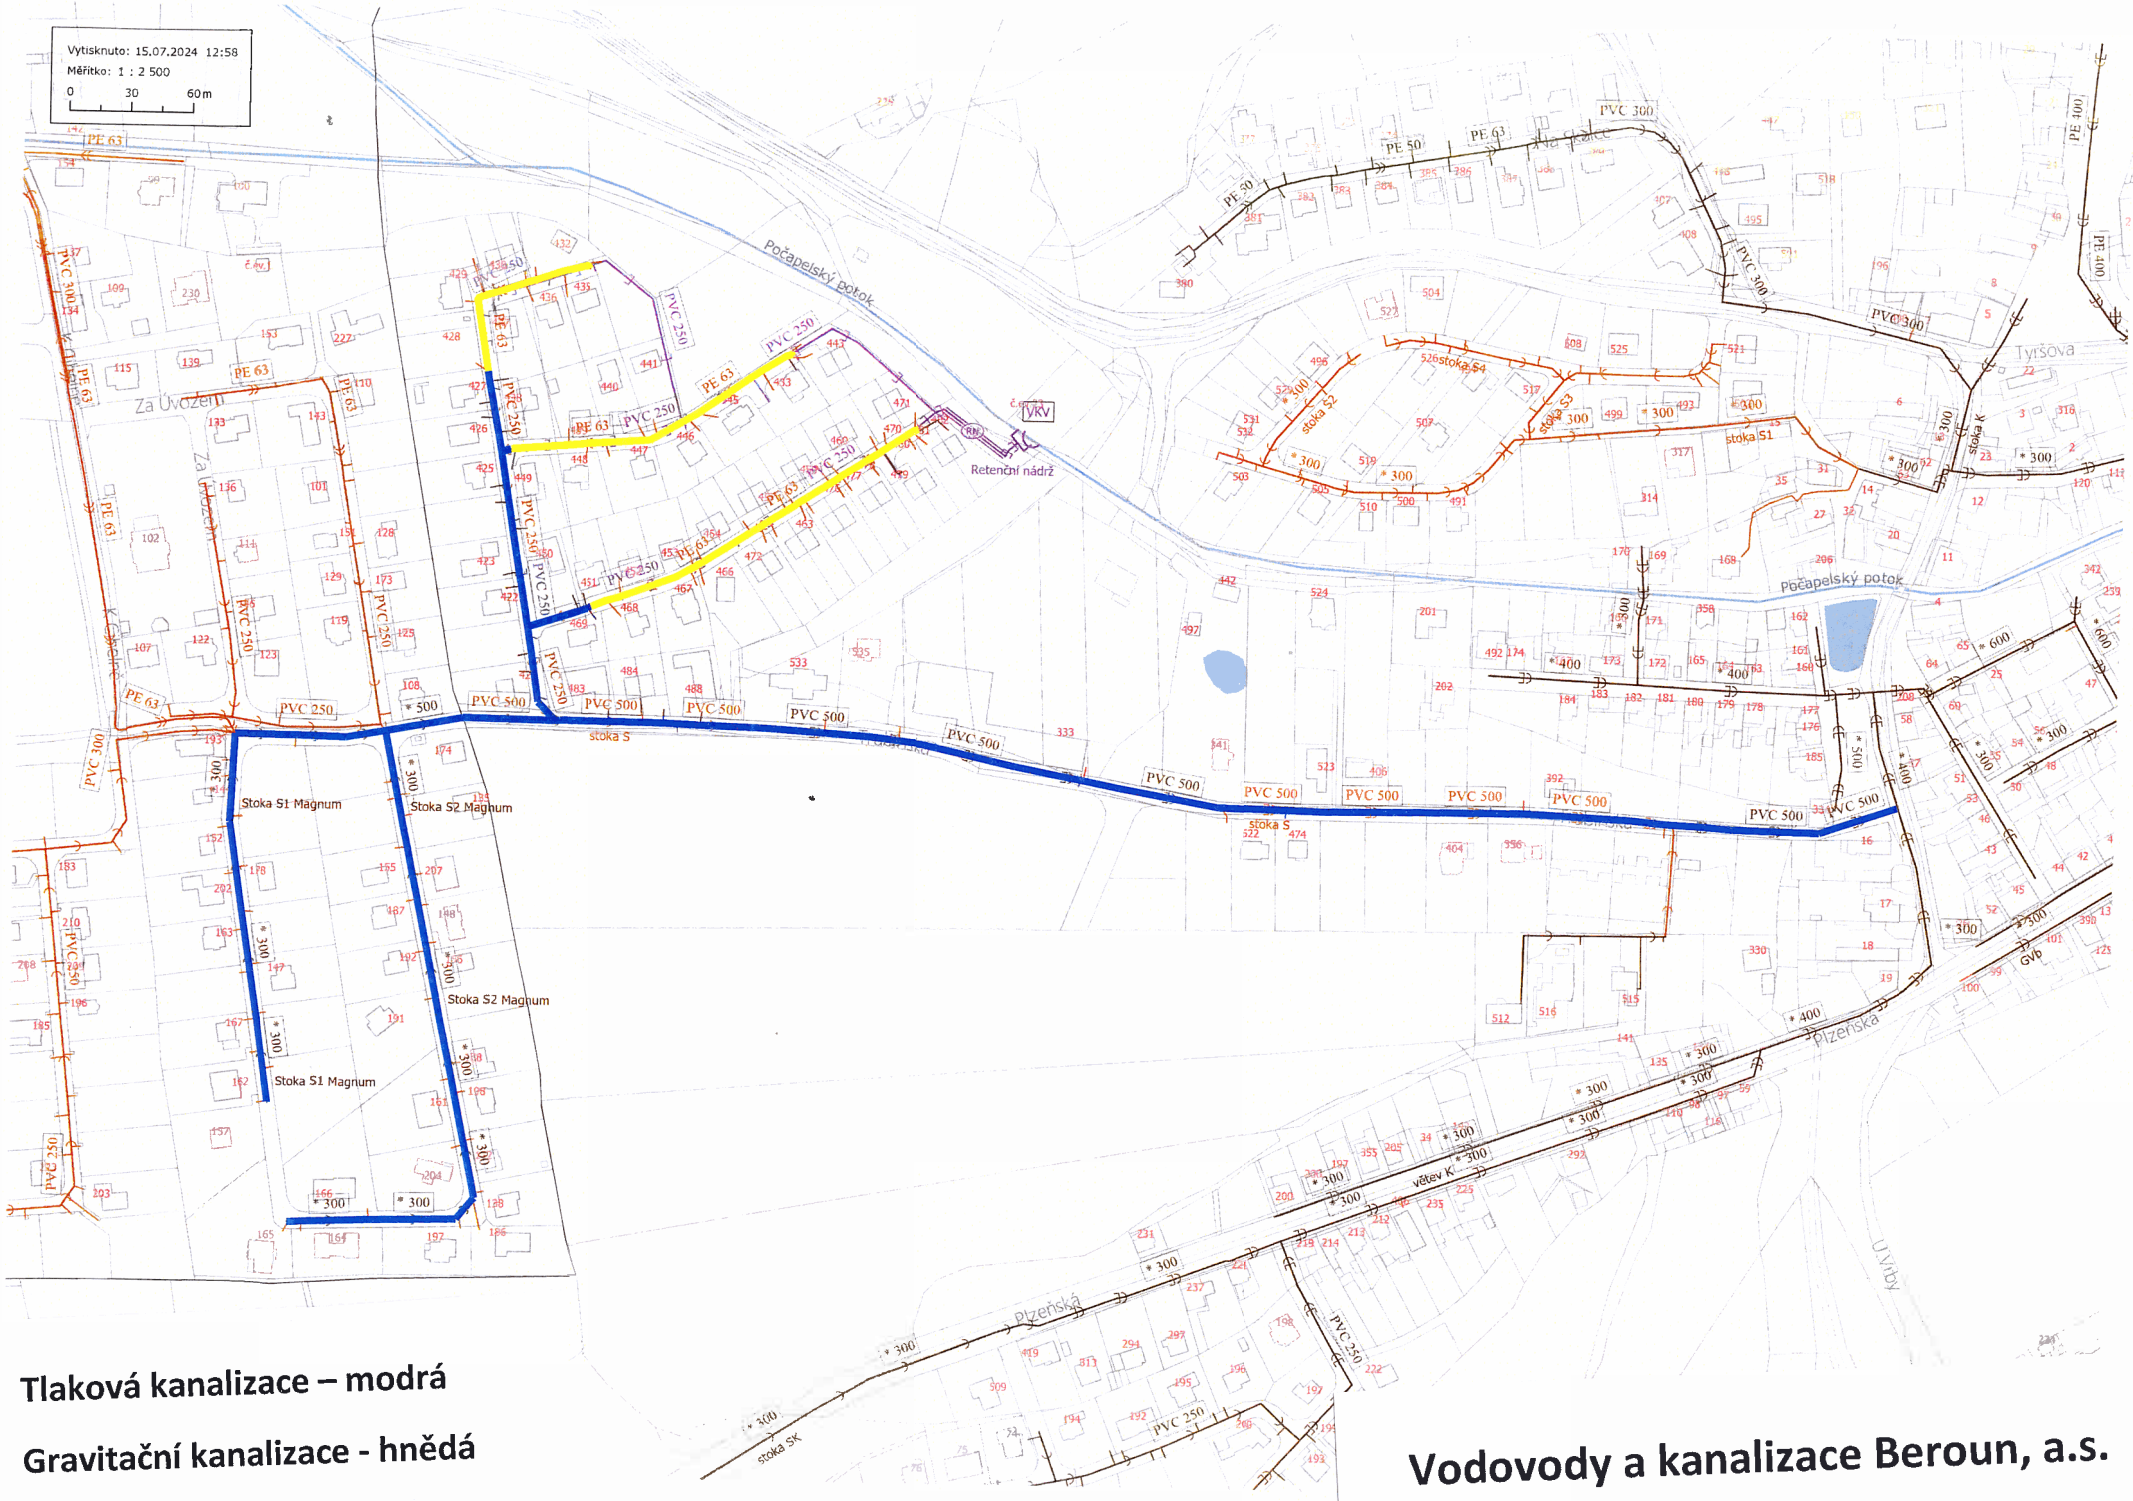

Tlaková kanalizace – modrá

Gravitační kanalizace - hnědá

Vodovody a kanalizace Beroun, a.s.