

LEGENDA:

| | |
|--|-----------------------|
| | VODOVOD |
| | KANALIZACE GRAVITAČNÍ |
| | KANALIZACE GRAVITAČNÍ |
| | KABEL NN |
| | CETIN |

NAVRHOVANÉ SÍŤE:


| | |
|--|--------------------------------|
| | KANALIZACE GRAVITAČNÍ |
| | VODOVOD RAD |
| | KANALIZACE PŘÍPOJKY |
| | VODOVOD - PŘÍPOJKY |
| | DELENÍ POZEMKŮ DLE GEOM. PLÁNU |

SOUŘADNICOVÝ SYSTÉM: JTSK

VÝŠKOVÝ SYSTÉM: BVV

| | | |
|-------------|---------------------------------------|--|
| OBECNÁ PŮDA | VLASTNÍ ZEMĚDŮL | BRNĚNSKÁ ŠROV/25, PRÁHA 9 - ČERNÝ MOST, 1980 |
| INVESTOR | VLASTNÍ ZEMĚDŮL | BRNĚNSKÁ ŠROV/25, PRÁHA 9 - ČERNÝ MOST, 1980 |
| STAVBA | PRODLUŽENÍ VODOVODU A KANALIZACE | |
| | VĚVNĚ PŘÍPOJKY | |
| | K.Ú. VELIKA VES U PRAHY 6, por.č. 638 | |

| | | |
|--------------|-------------------------|---------------------|
| MÍSTO | K.Ú. VELIKA VES U PRAHY | OBESAH |
| KRAJ | STŘEDOČESKÝ | KOORDINAČNÍ SITUACE |
| MAKROSTRAŤ | ODOLENA VODA | |
| VYPRACOVÁVĚL | ING. MAREK MATĚJKOVÁ | |
| PROJEKTANT | ING. MILAN GRUBAUER | |
| STUPĚŇ | DUR-43P | |

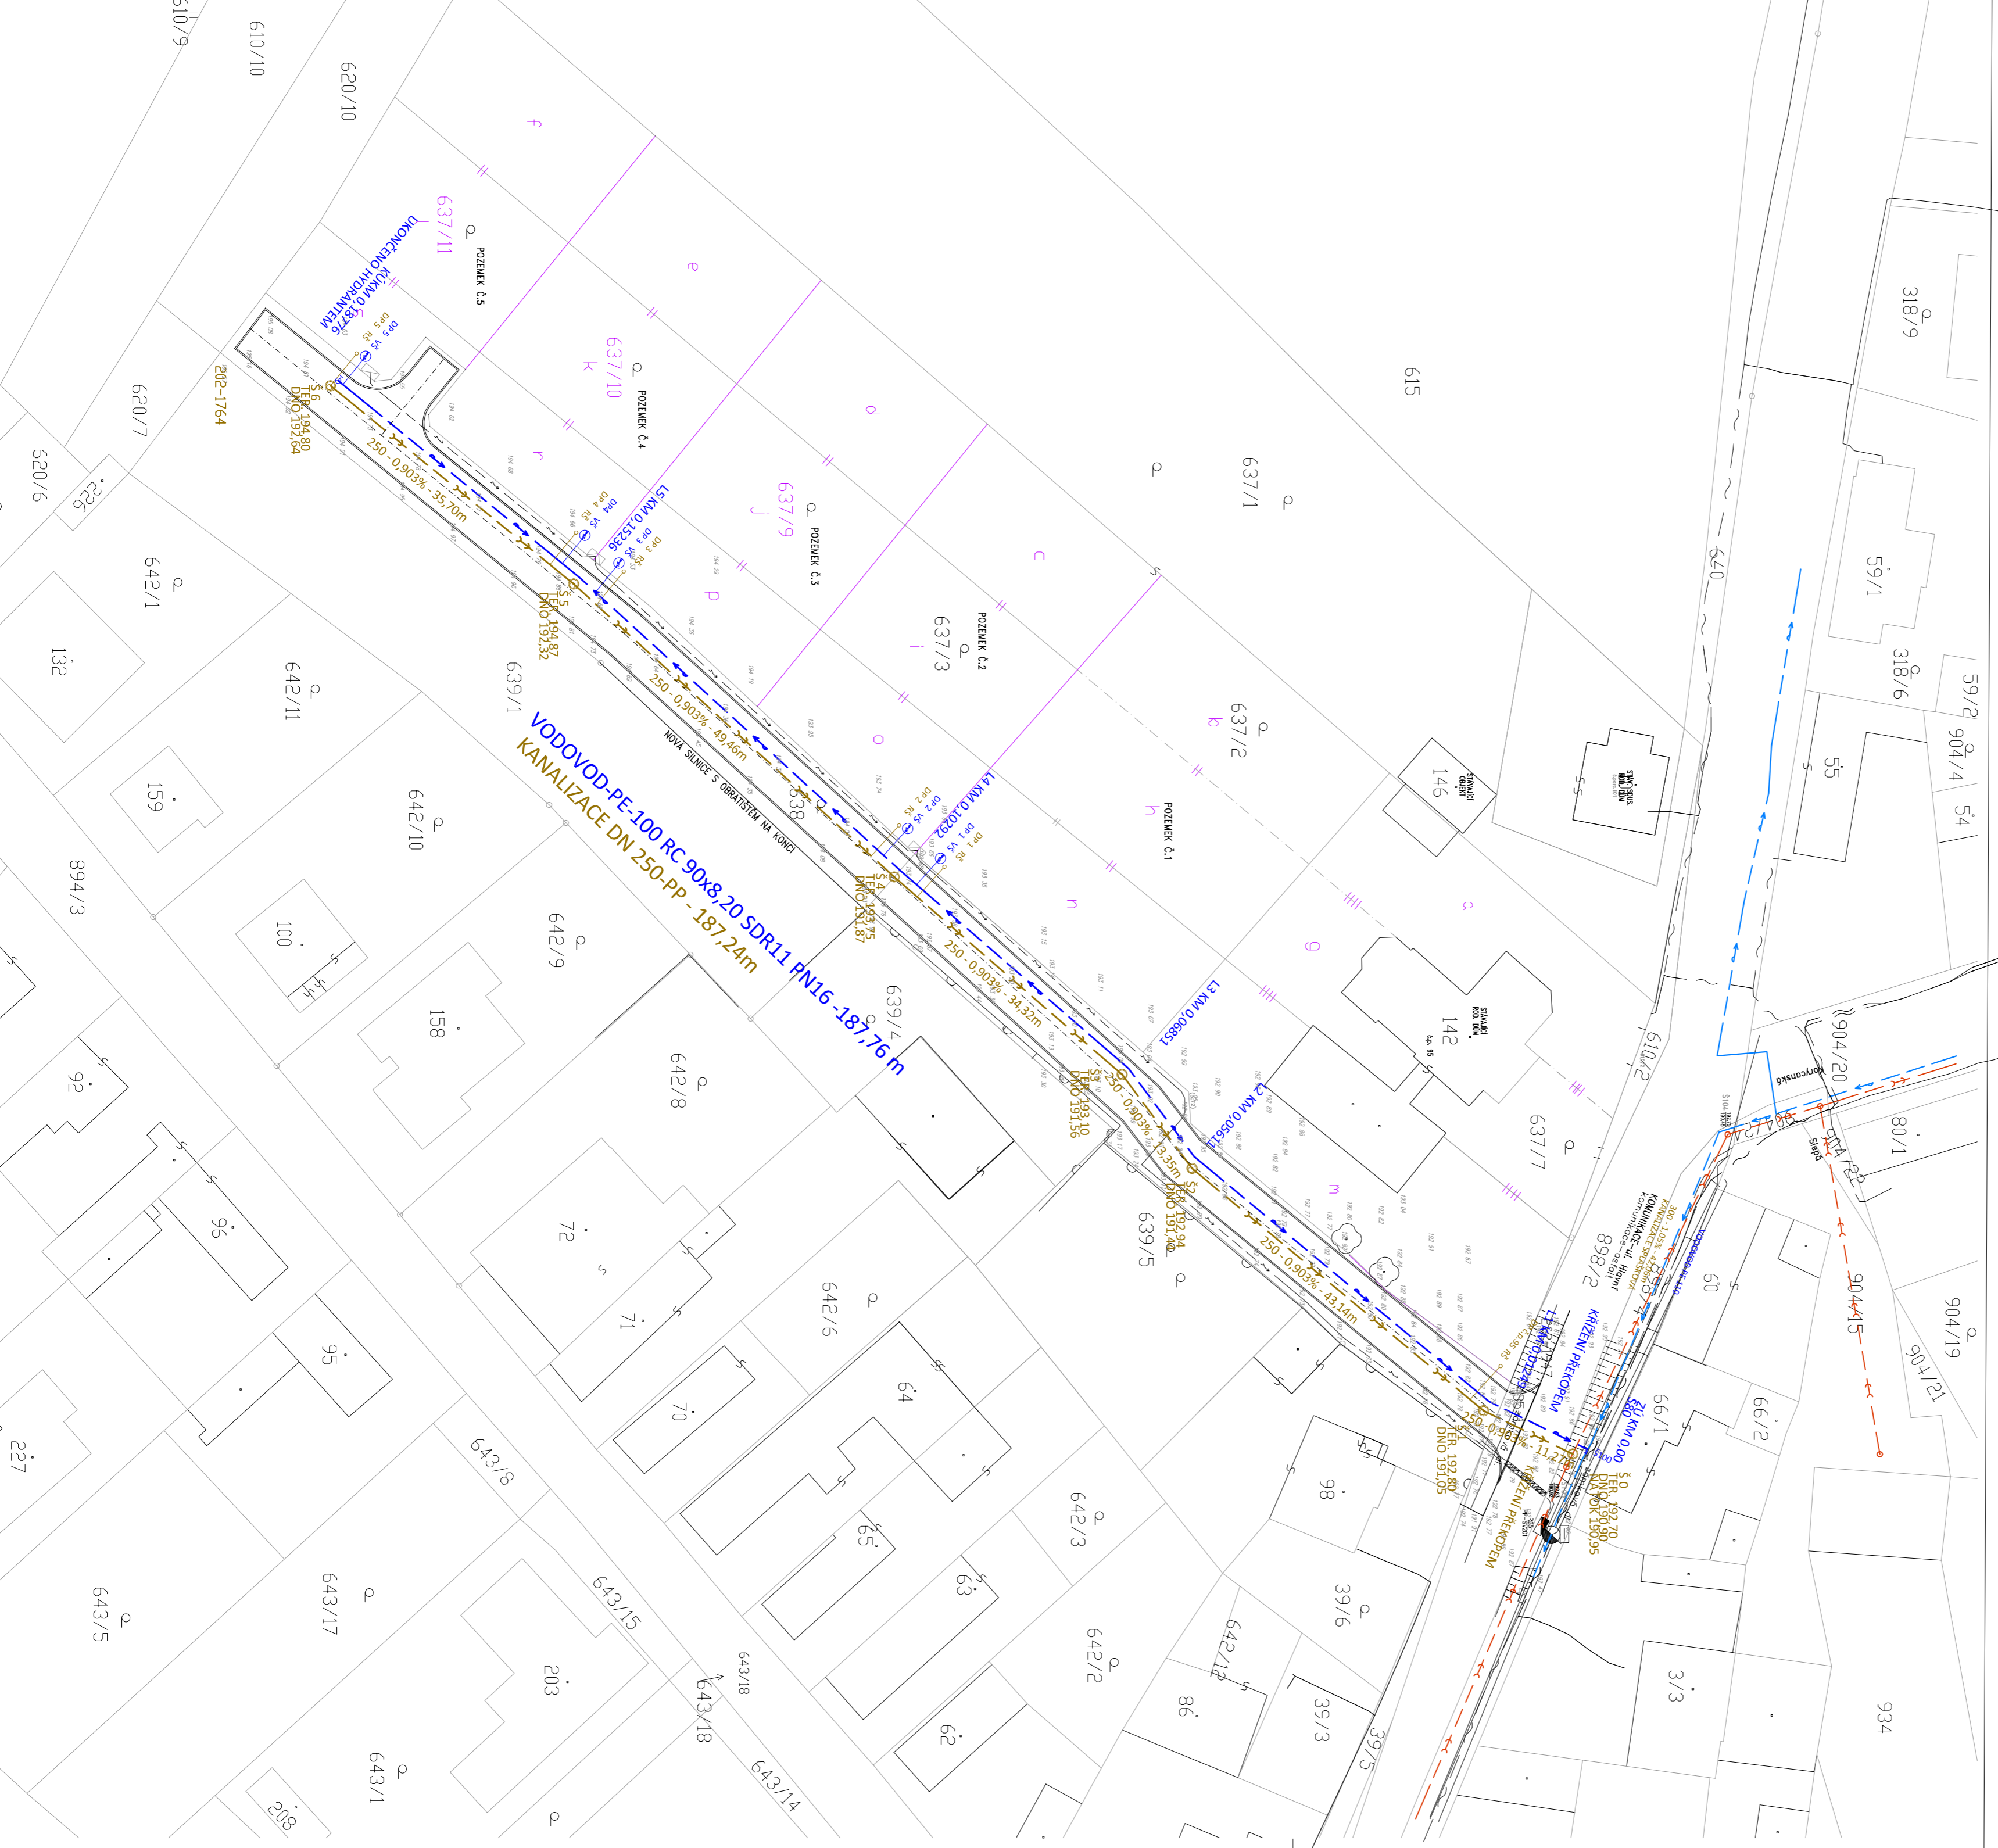

| | |
|--------------------|--|
| PROJEKČNÍ KANCELÁŘ | ING. MAREK MATĚJKOVÁ |
| ADRESA | BRNĚNSKÁ ŠROV/25, PRÁHA 9 - ČERNÝ MOST, 1980 |
| TEL. | 222 311 111 |
| WWW | www.marek-matejka.cz |